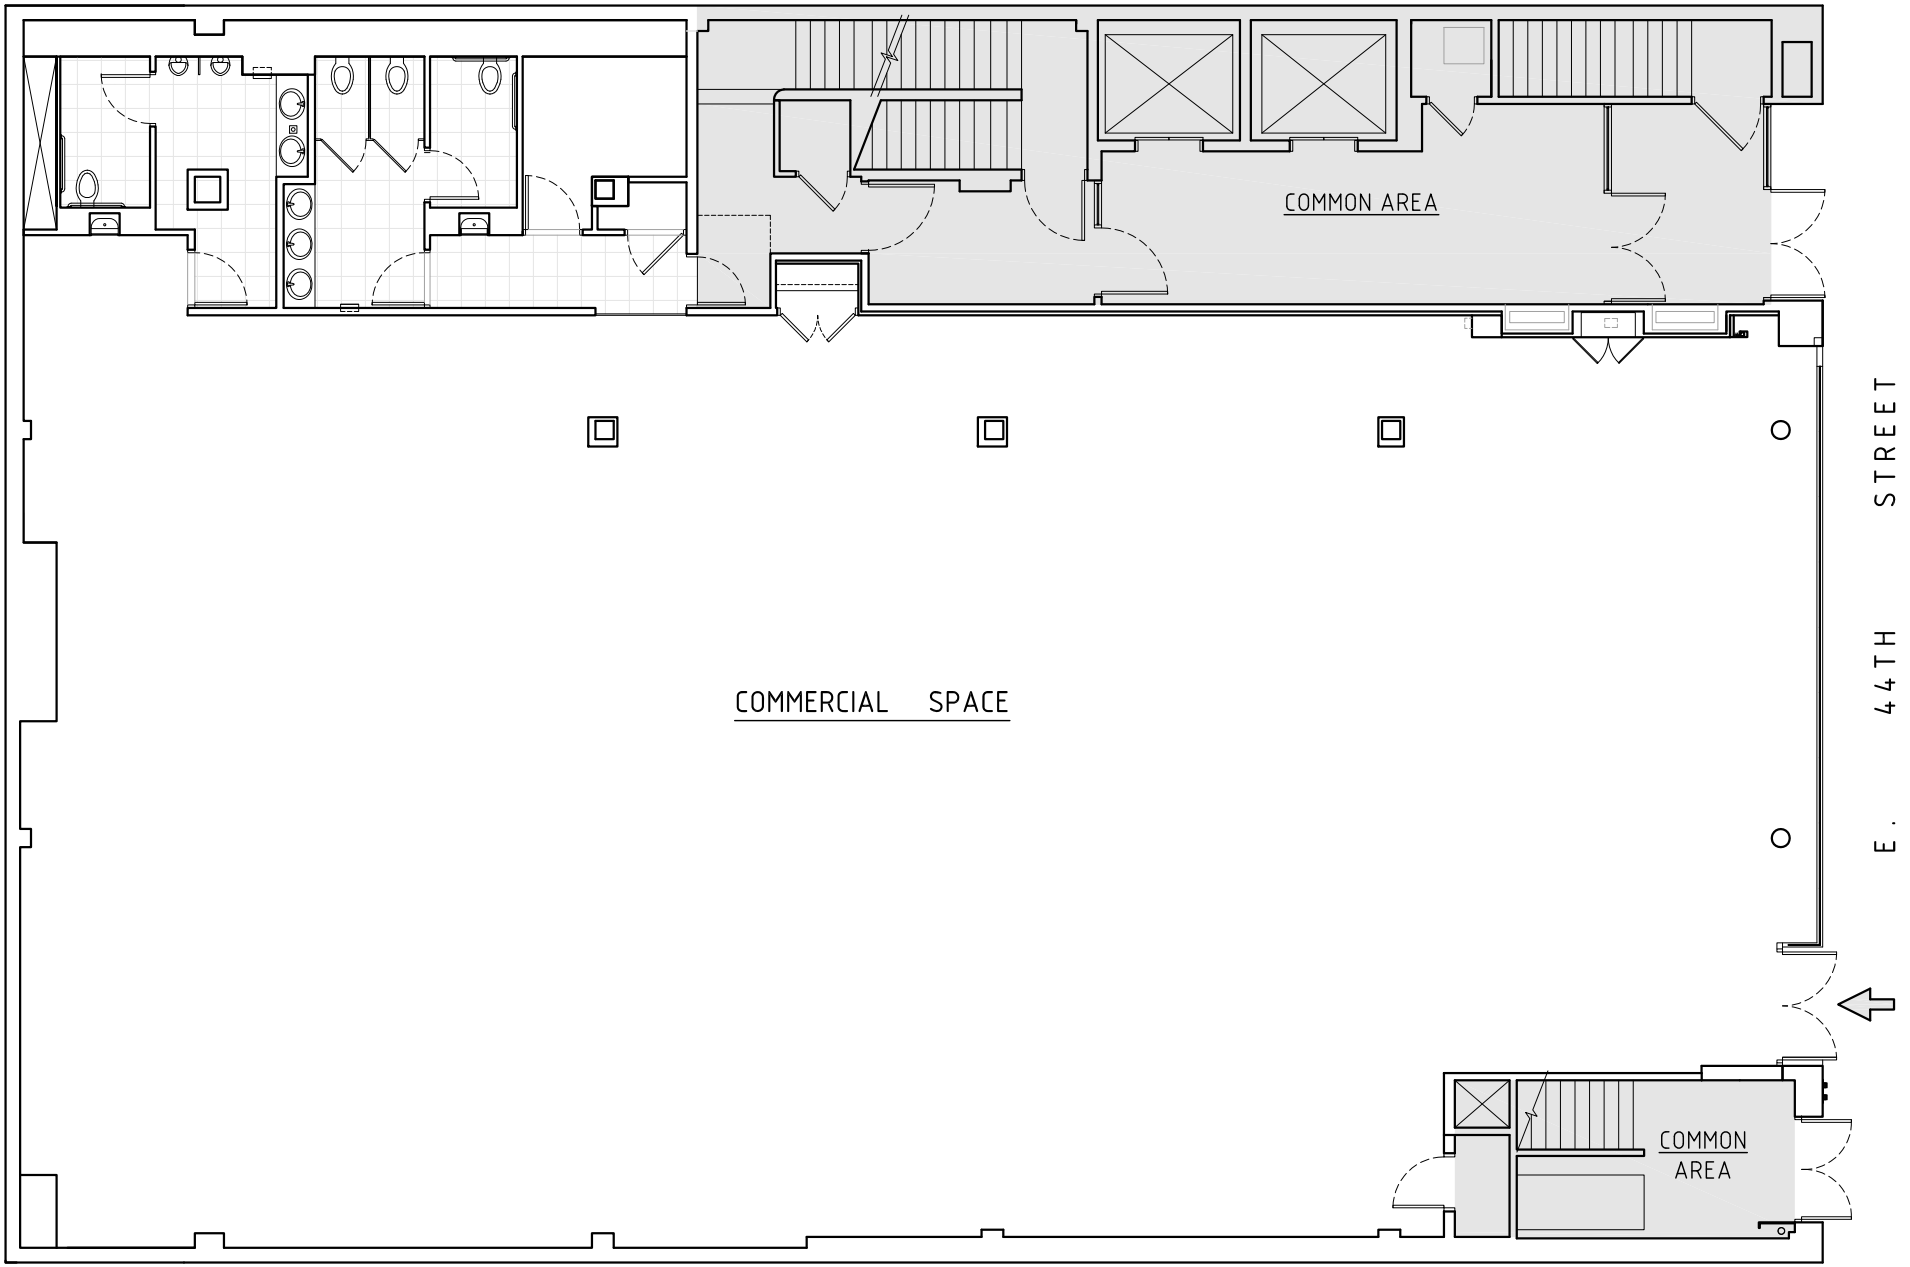


FIRST FLOOR PLAN

SCALE: 3/32"=1'0" 0 1' 2' 4' 8' 12'