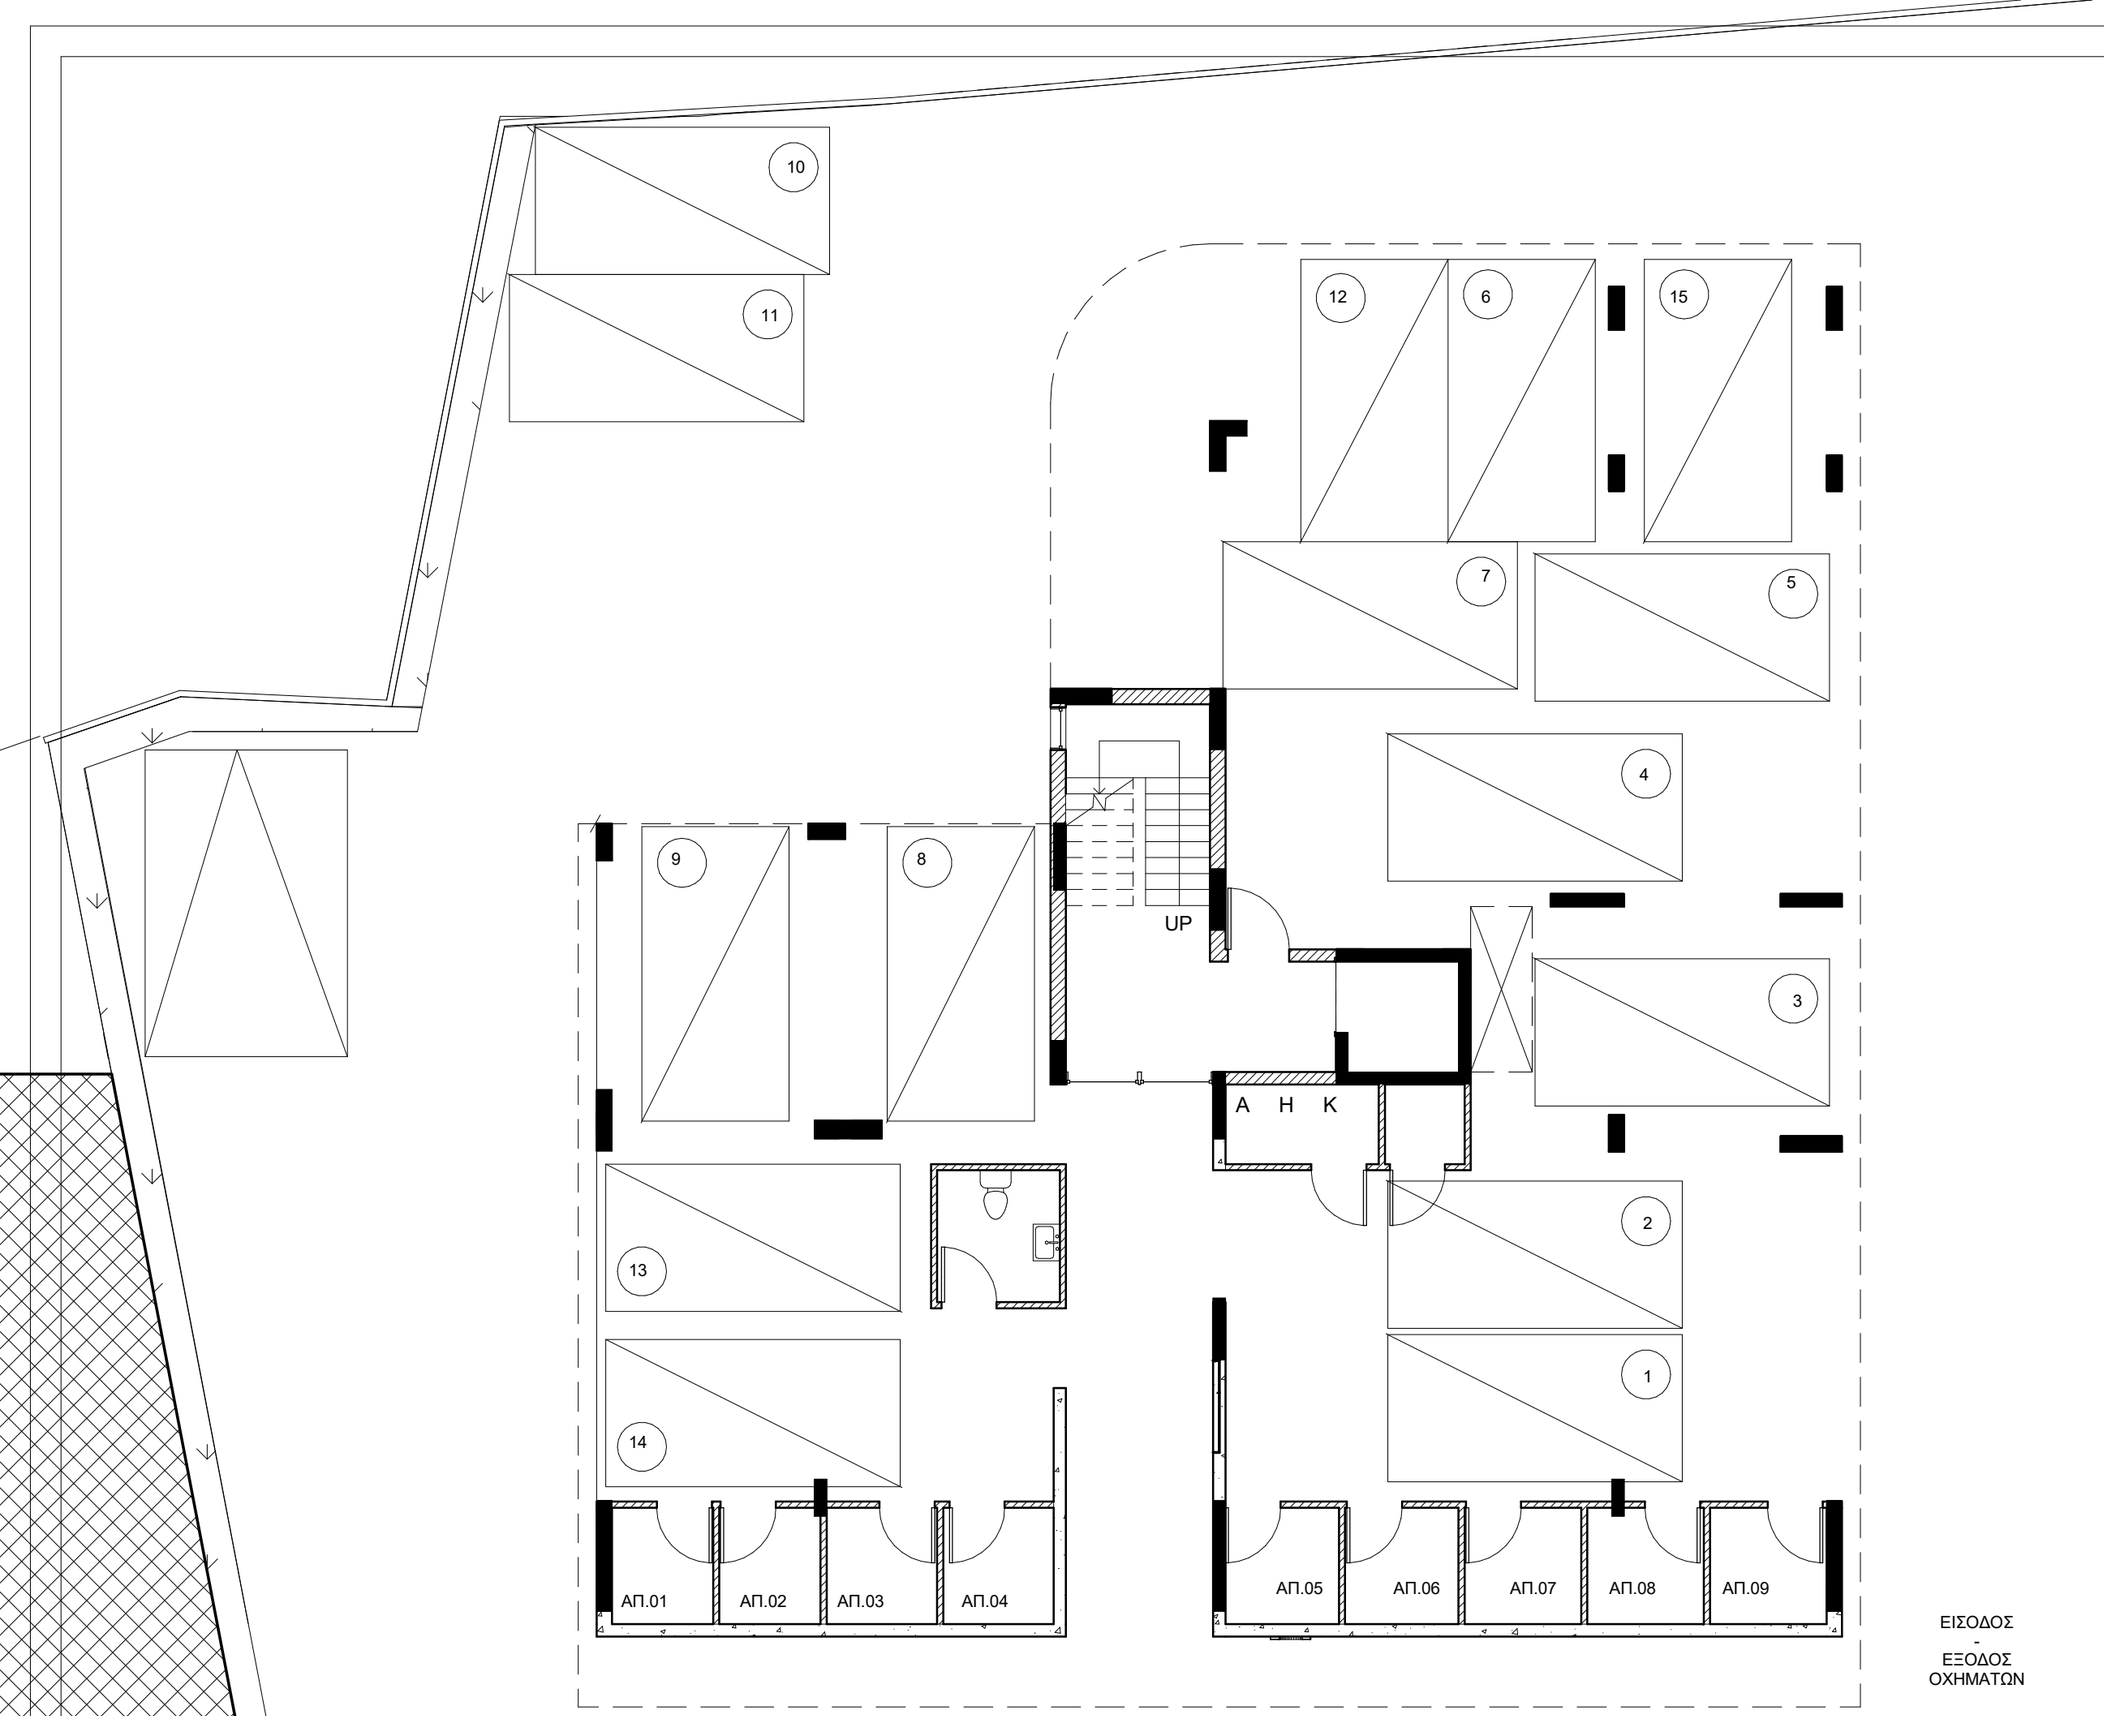

Ιωάννου Γιάννης
αρχιτέκτων μηχανικός

Περσεφόνης 29. Τ.Κ.7103 . Αραδιππού

No.	Description	Date

ΠΟΛΥΚΑΤΟΙΚΙΑ 9
ΔΙΑΜΕΡΙΣΜΑΤΑ

CNC ONE

ΣΤΡΟΒΟΛΟΣ - ΛΕΥΚΩΣΙΑ

ΚΑΤΟΨΗ ΙΣΟΓΕΙΟΥ

Project status	1
Project number	1409/18
Date	08/18
Drawn by	Author
Checked by	Checker

B100

Scale	1 : 100

28/1/2020 12:28:47 μμ