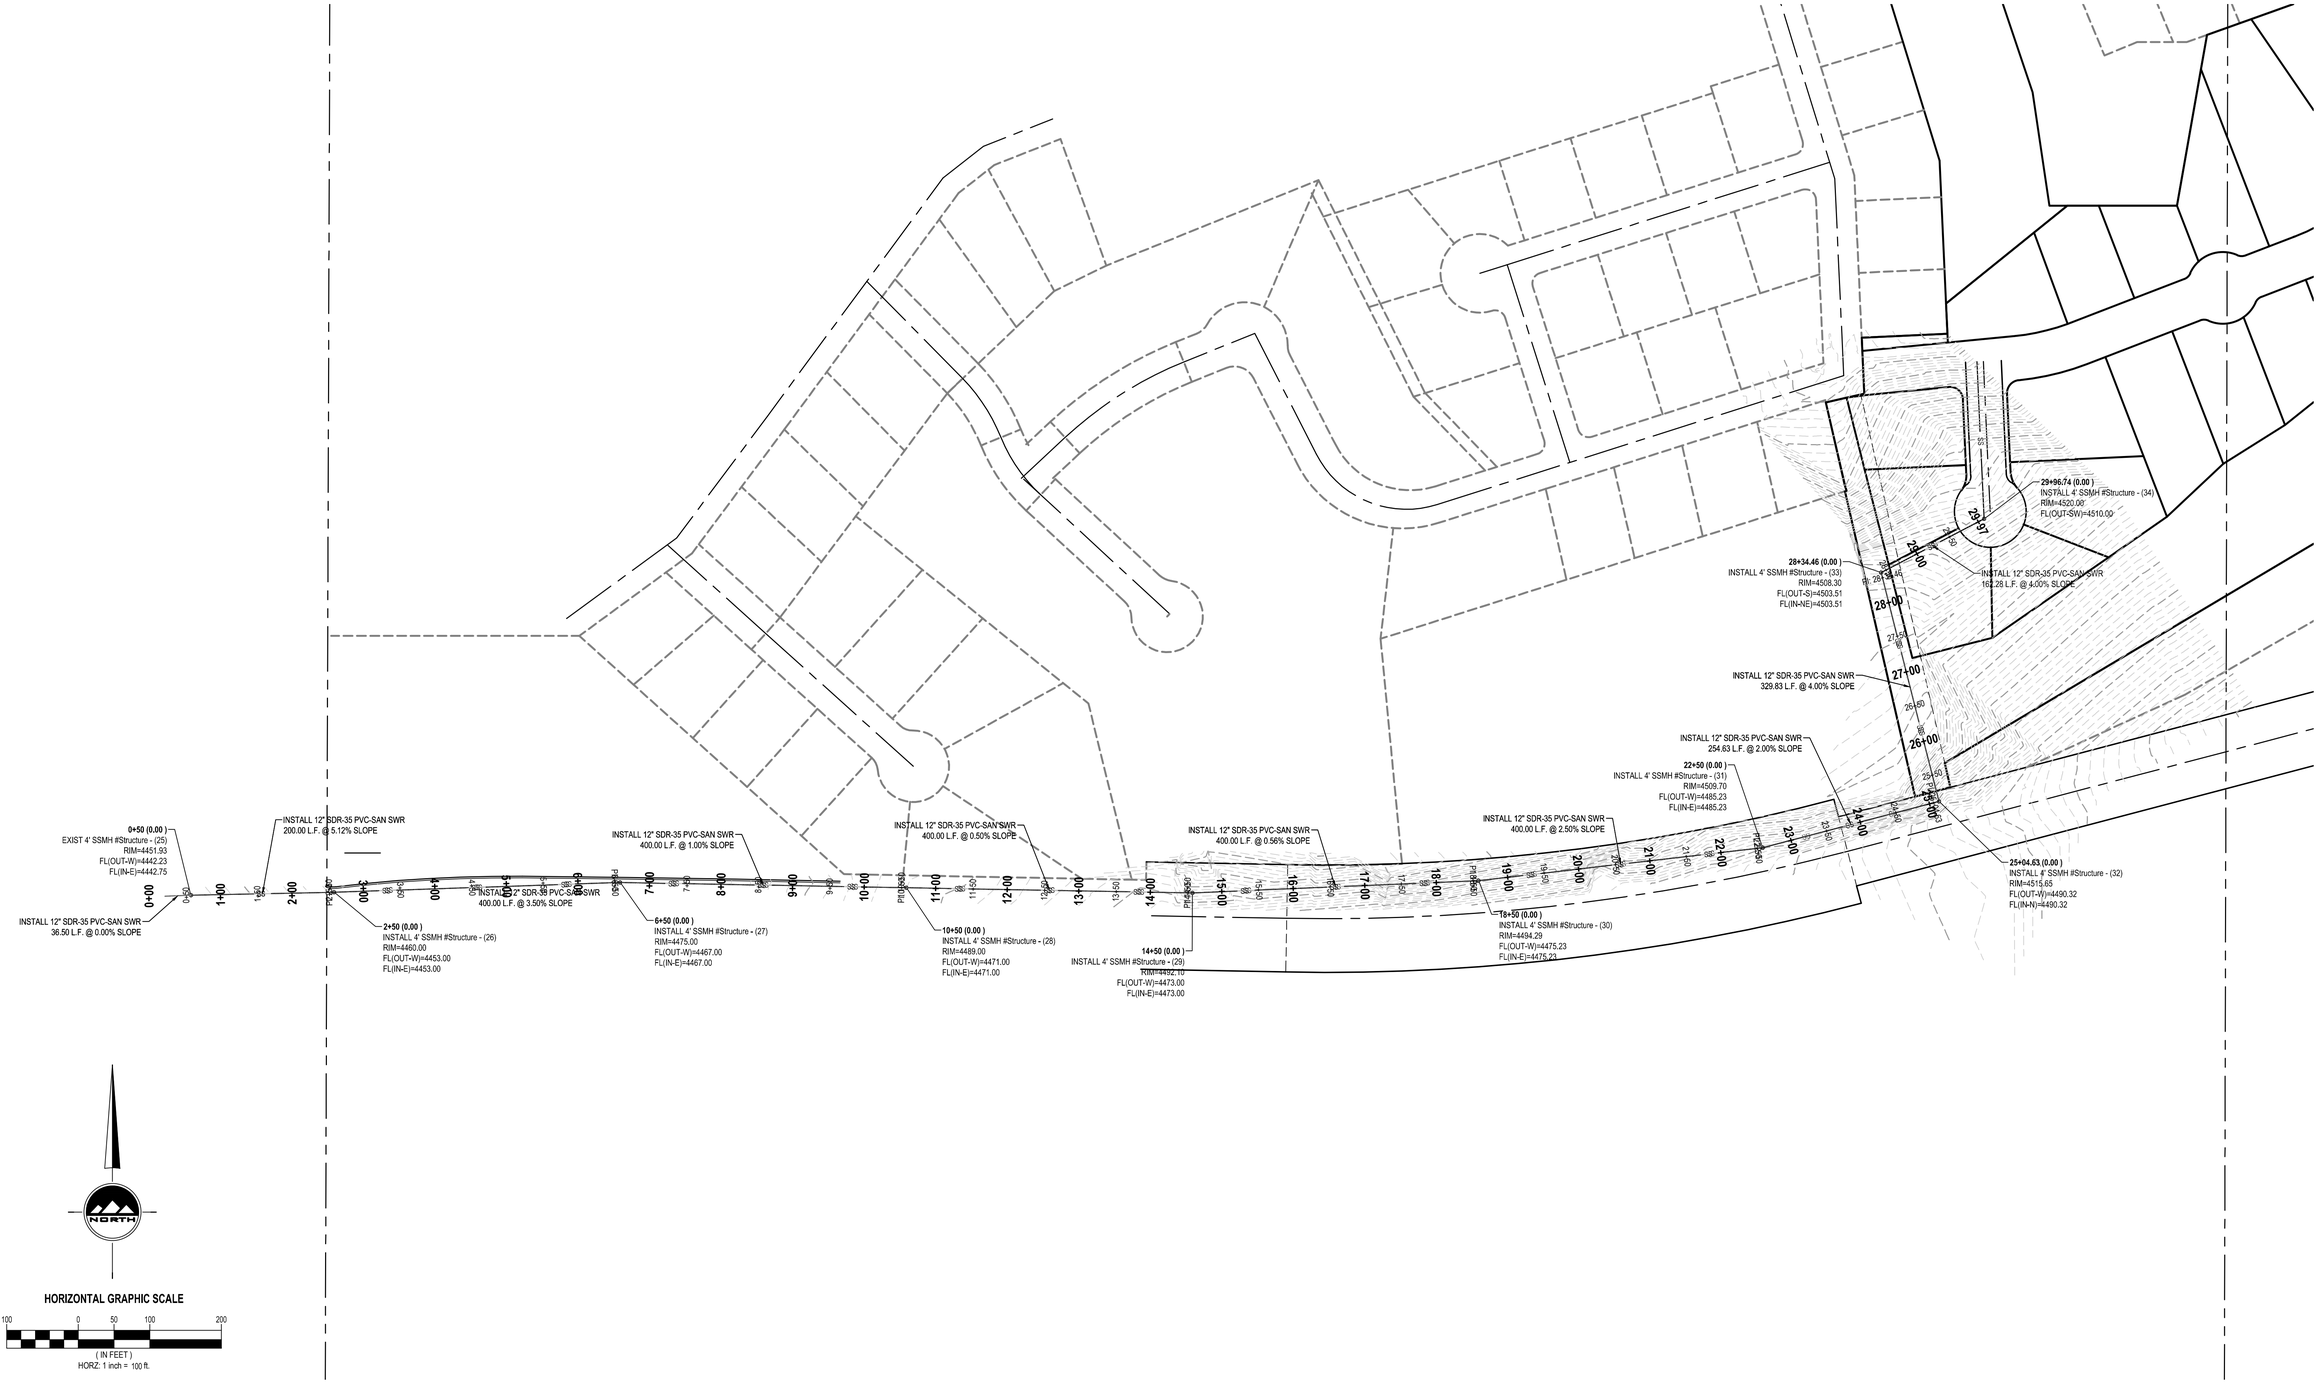
0+50 (0.00)
EXIST 4' SSMH #Structure - (25)
RIM=4451.93
FL(OUT-W)=4442.23
FL(IN-E)=4442.75
INSTALL 12" SDR-35 PVC-SAN SWR
36.50 L.F. @ 0.00% SLOPE
INSTALL 12" SDR-35 PVC-SAN SWR
200.00 L.F. @ 5.12% SLOPE
2+50 (0.00)
INSTALL 4' SSMH #Structure - (26)
RIM=4460.00
FL(OUT-W)=4453.00
FL(IN-E)=4453.00
INSTALL 12" SDR-35 PVC-SAN SWR
400.00 L.F. @ 3.50% SLOPE
6+50 (0.00)
INSTALL 4' SSMH #Structure - (27)
RIM=4475.00
FL(OUT-W)=4467.00
FL(IN-E)=4467.00
INSTALL 12" SDR-35 PVC-SAN SWR
400.00 L.F. @ 1.00% SLOPE
10+50 (0.00)
INSTALL 4' SSMH #Structure - (28)
RIM=4489.00
FL(OUT-W)=4471.00
FL(IN-E)=4471.00
INSTALL 12" SDR-35 PVC-SAN SWR
400.00 L.F. @ 0.50% SLOPE
14+50 (0.00)
INSTALL 4' SSMH #Structure - (29)
RIM=4492.10
FL(OUT-W)=4473.00
FL(IN-E)=4473.00
INSTALL 12" SDR-35 PVC-SAN SWR
400.00 L.F. @ 0.56% SLOPE
18+50 (0.00)
INSTALL 4' SSMH #Structure - (30)
RIM=4494.29
FL(OUT-W)=4475.23
FL(IN-E)=4475.23
INSTALL 12" SDR-35 PVC-SAN SWR
400.00 L.F. @ 2.50% SLOPE
22+50 (0.00)
INSTALL 4' SSMH #Structure - (31)
RIM=4509.70
FL(OUT-W)=4485.23
FL(IN-E)=4485.23
INSTALL 12" SDR-35 PVC-SAN SWR
254.63 L.F. @ 2.00% SLOPE
25+04.63 (0.00)
INSTALL 4' SSMH #Structure - (32)
RIM=4515.65
FL(OUT-W)=4490.32
FL(IN-N)=4490.32
28+34.46 (0.00)
INSTALL 4' SSMH #Structure - (33)
RIM=4508.30
FL(OUT-S)=4503.51
FL(IN-NE)=4503.51
INSTALL 12" SDR-35 PVC-SAN SWR
162.28 L.F. @ 4.00% SLOPE
29+96.74 (0.00)
INSTALL 4' SSMH #Structure - (34)
RIM=4520.00
FL(OUT-SW)=4510.00
INSTALL 12" SDR-35 PVC-SAN SWR
329.83 L.F. @ 4.00% SLOPE
NORTH
HORIZONTAL GRAPHIC SCALE
100 0 50 100 200
(IN FEET)
HORZ: 1 inch = 100 ft.