


## ESPACE ROLAND BEAUDIN

Client : Ville de Québec

2018-2019

Les services de **Pratte Paysage +** ont été retenus pour réaliser les plans et devis du site de l'Espace Roland Beaudin. En collaboration avec EMS ingénierie, Pratte Paysage + propose l'aménagement de stationnements écologiques intégrant des noues et bassins de bio rétention, l'aménagement de la Place du Marché ainsi que le périmètre du cadre bâti du Centre de glace, dont ses accès, son débarcadère, etc....

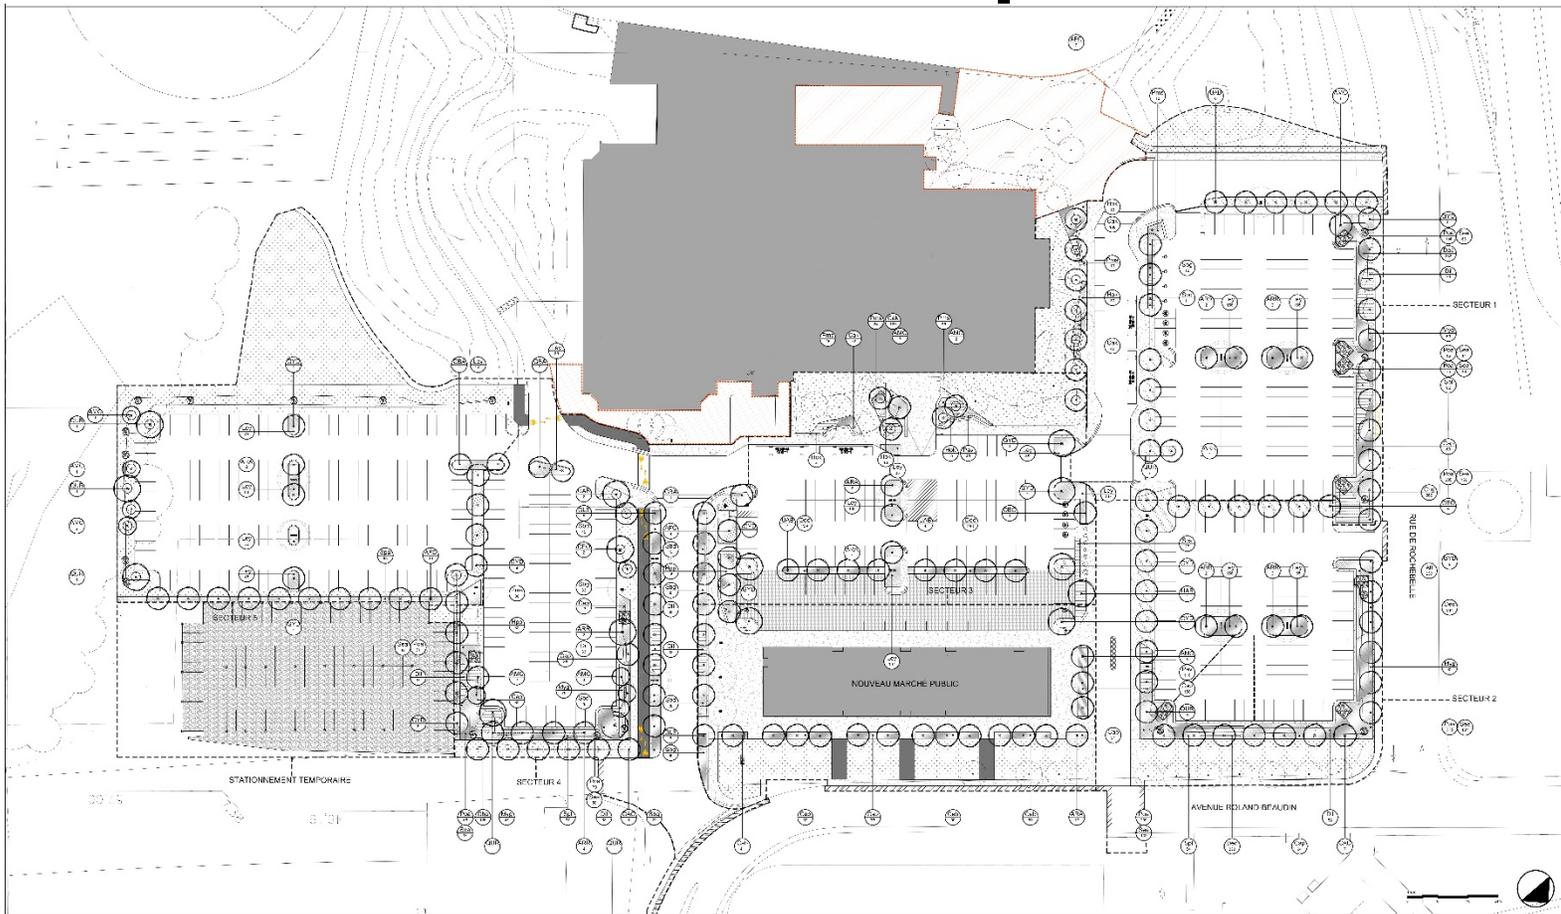

### PERSPECTIVE D'AMBIANCE PAR ARCHITECTES CCM2 ....



[www.prattepaysage.com](http://www.prattepaysage.com)

554 Route de la Seigneurie\_Saint-Roch-des-Aulnaies\_Qc\_G0R 4E0

[marjorie@prattepaysage.com](mailto:marjorie@prattepaysage.com) / [martin@prattepaysage.com](mailto:martin@prattepaysage.com)

514-265-8019 \_ 418-919-9291