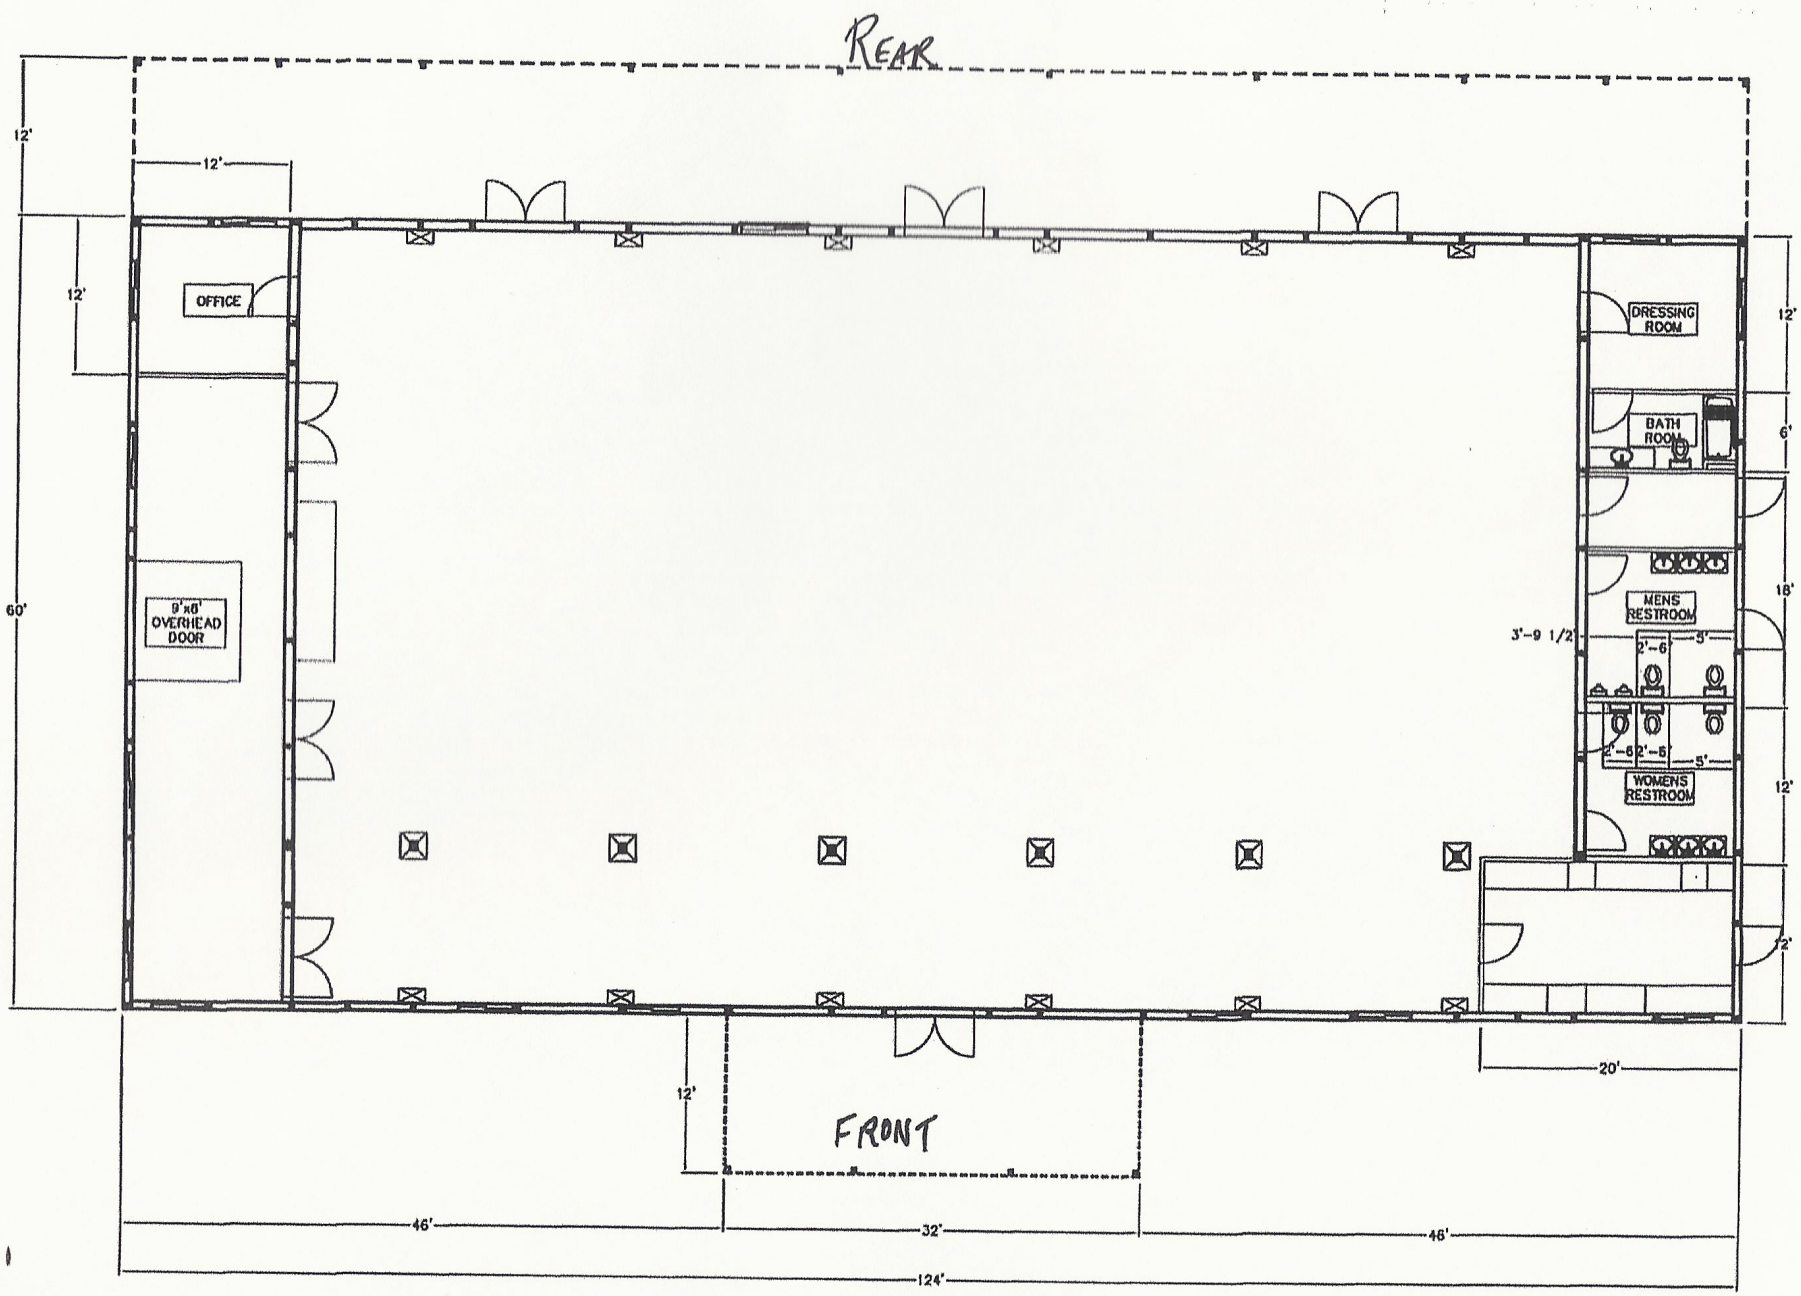
REAR
12'
12'
12'
OFFICE
9'x8' OVERHEAD DOOR
60'
DRESSING ROOM
BATH ROOM
MENS RESTROOM
WOMENS RESTROOM
3'-9 1/2"
2'-6"
5'
12'
6'
18'
12'
12'
20'
12'
FRONT
46'
32'
46'
124'

ROOM LAYOUT