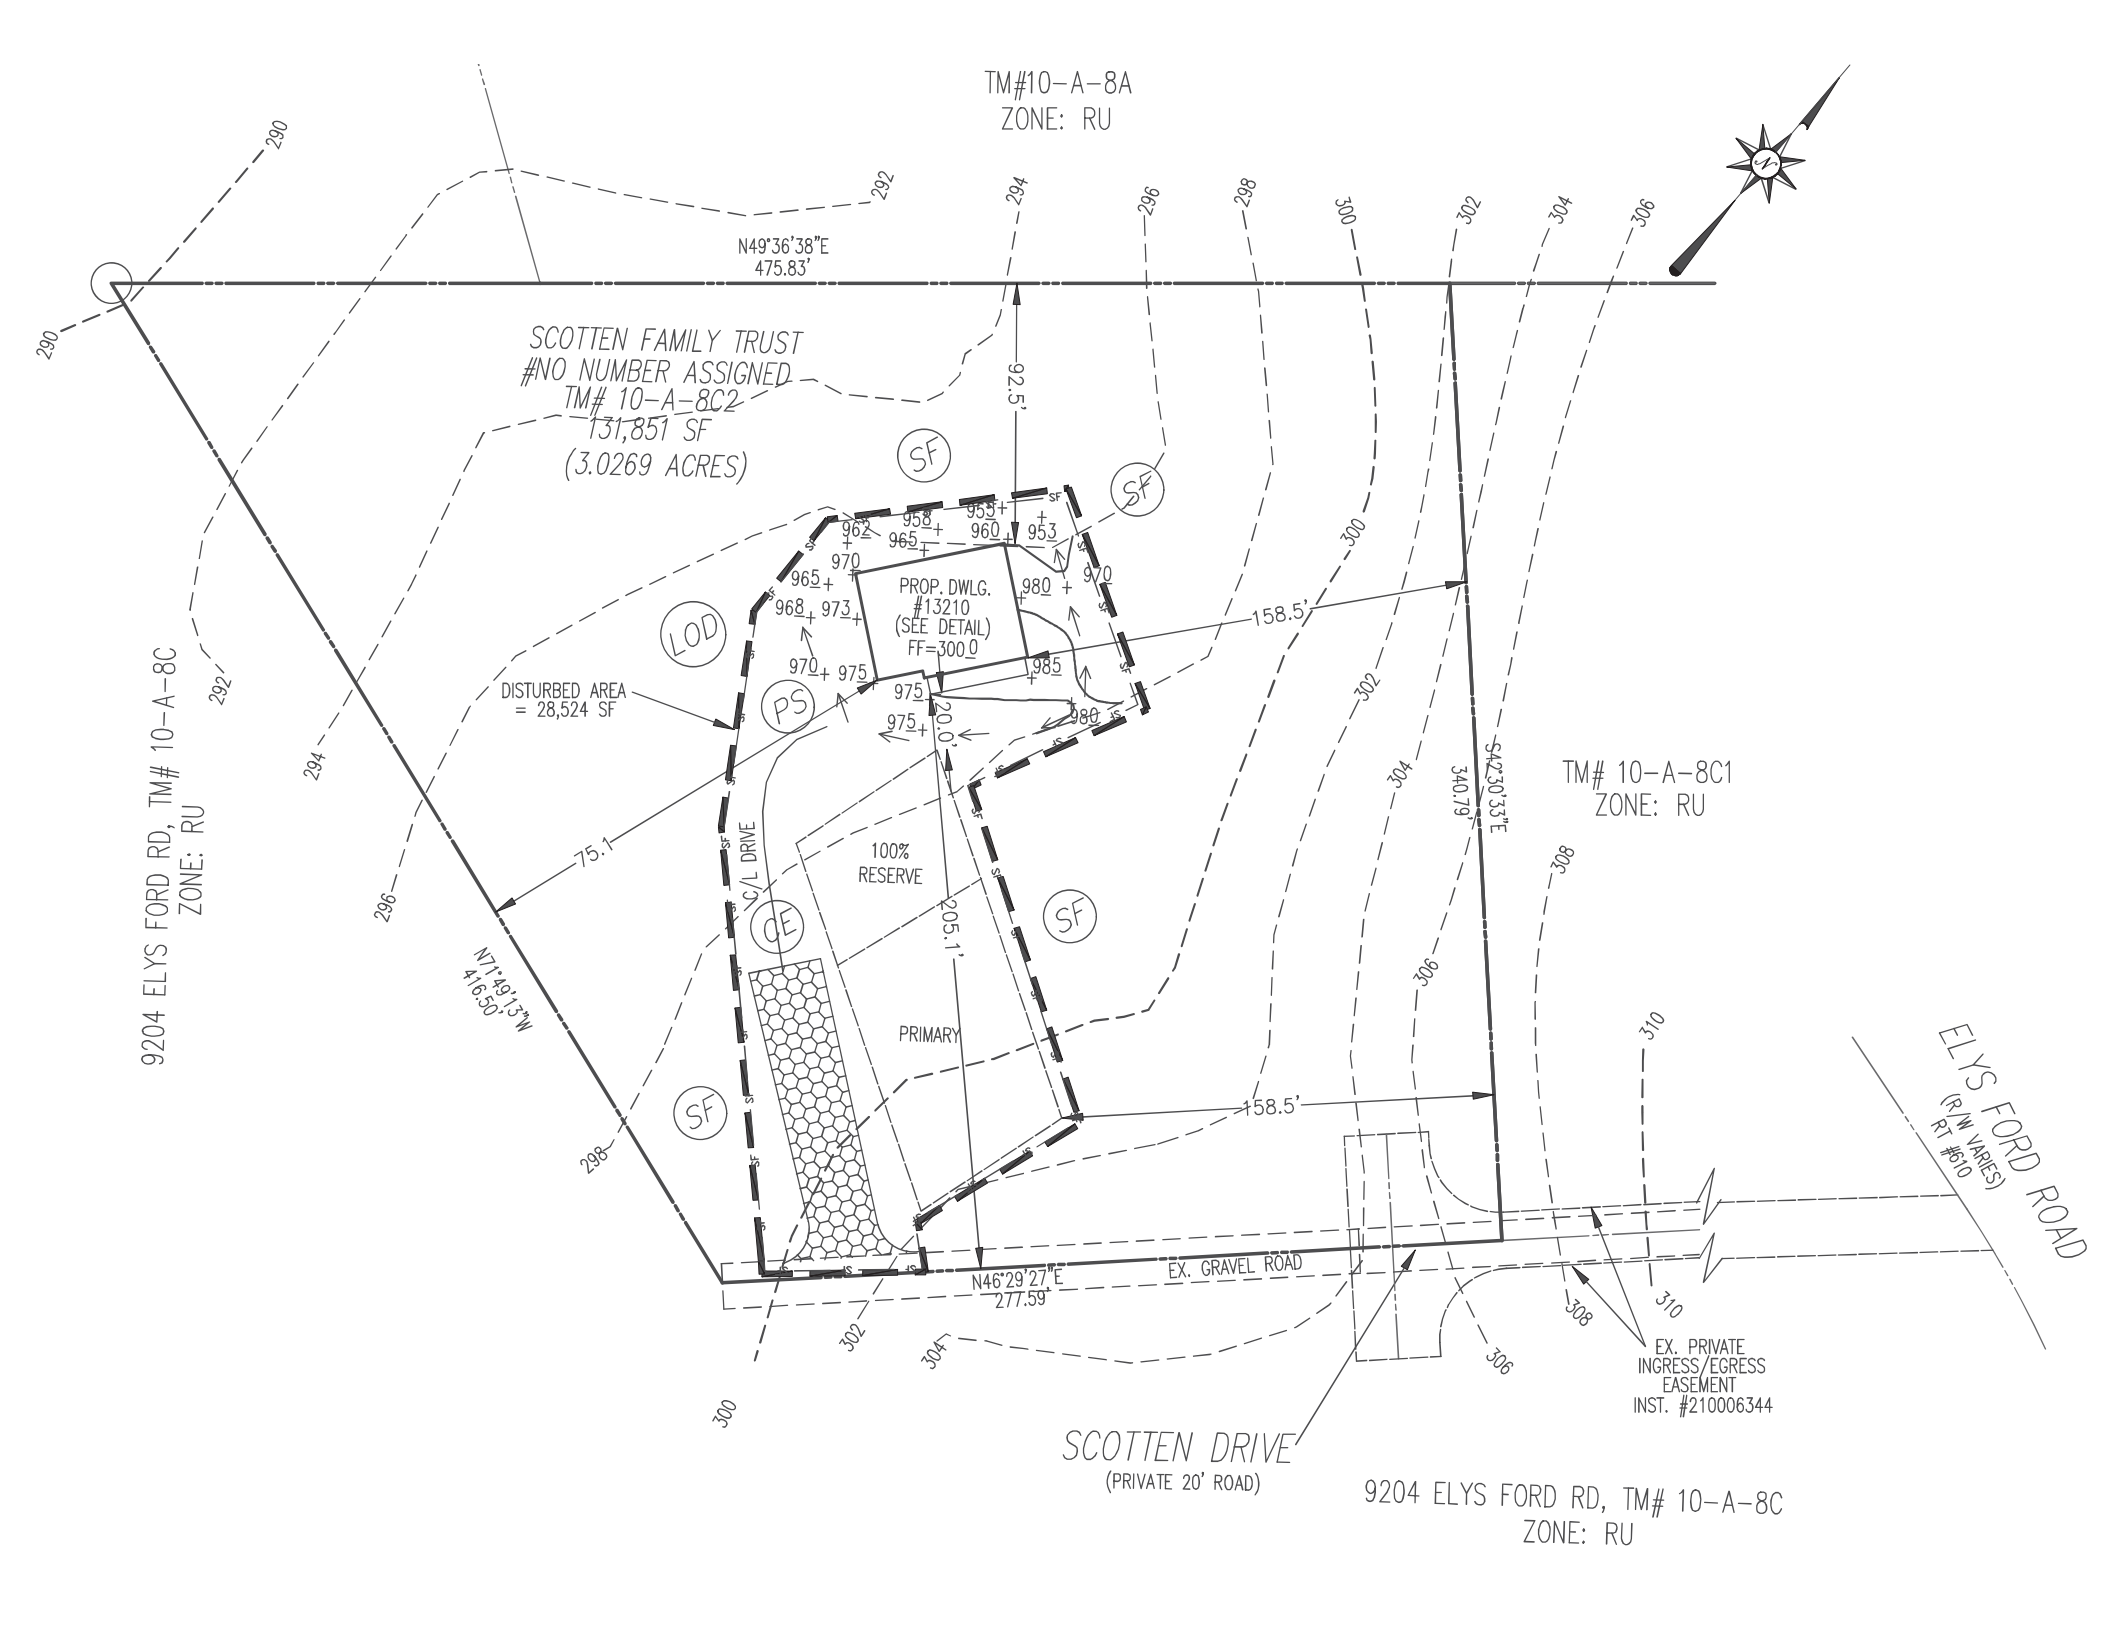
TM#10-A-8A
ZONE: RU
N49°36'38"E
475.83'
SCOTTEN FAMILY TRUST
#NO NUMBER ASSIGNED
TM# 10-A-8C2
131,851 SF
(3.0269 ACRES)
92.5'
PROP. DWLG.
#13210
(SEE DETAIL)
FF=300.0
158.5'
DISTURBED AREA
= 28,524 SF
LOD
PS
SF
CE
100%
RESERVE
PRIMARY
C/L DRIVE
20.0'
205.1'
75.1
N71°49'13"W
416.50'
S42°30'33"E
340.79'
TM# 10-A-8C1
ZONE: RU
9204 ELYS FORD RD, TM# 10-A-8C
ZONE: RU
ELYS FORD ROAD
(R/W VARIES)
RT #610
EX. GRAVEL ROAD
N46°29'27"E
277.59'
EX. PRIVATE
INGRESS/EGRESS
EASEMENT
INST. #210006344
SCOTTEN DRIVE
(PRIVATE 20' ROAD)
9204 ELYS FORD RD, TM# 10-A-8C
ZONE: RU