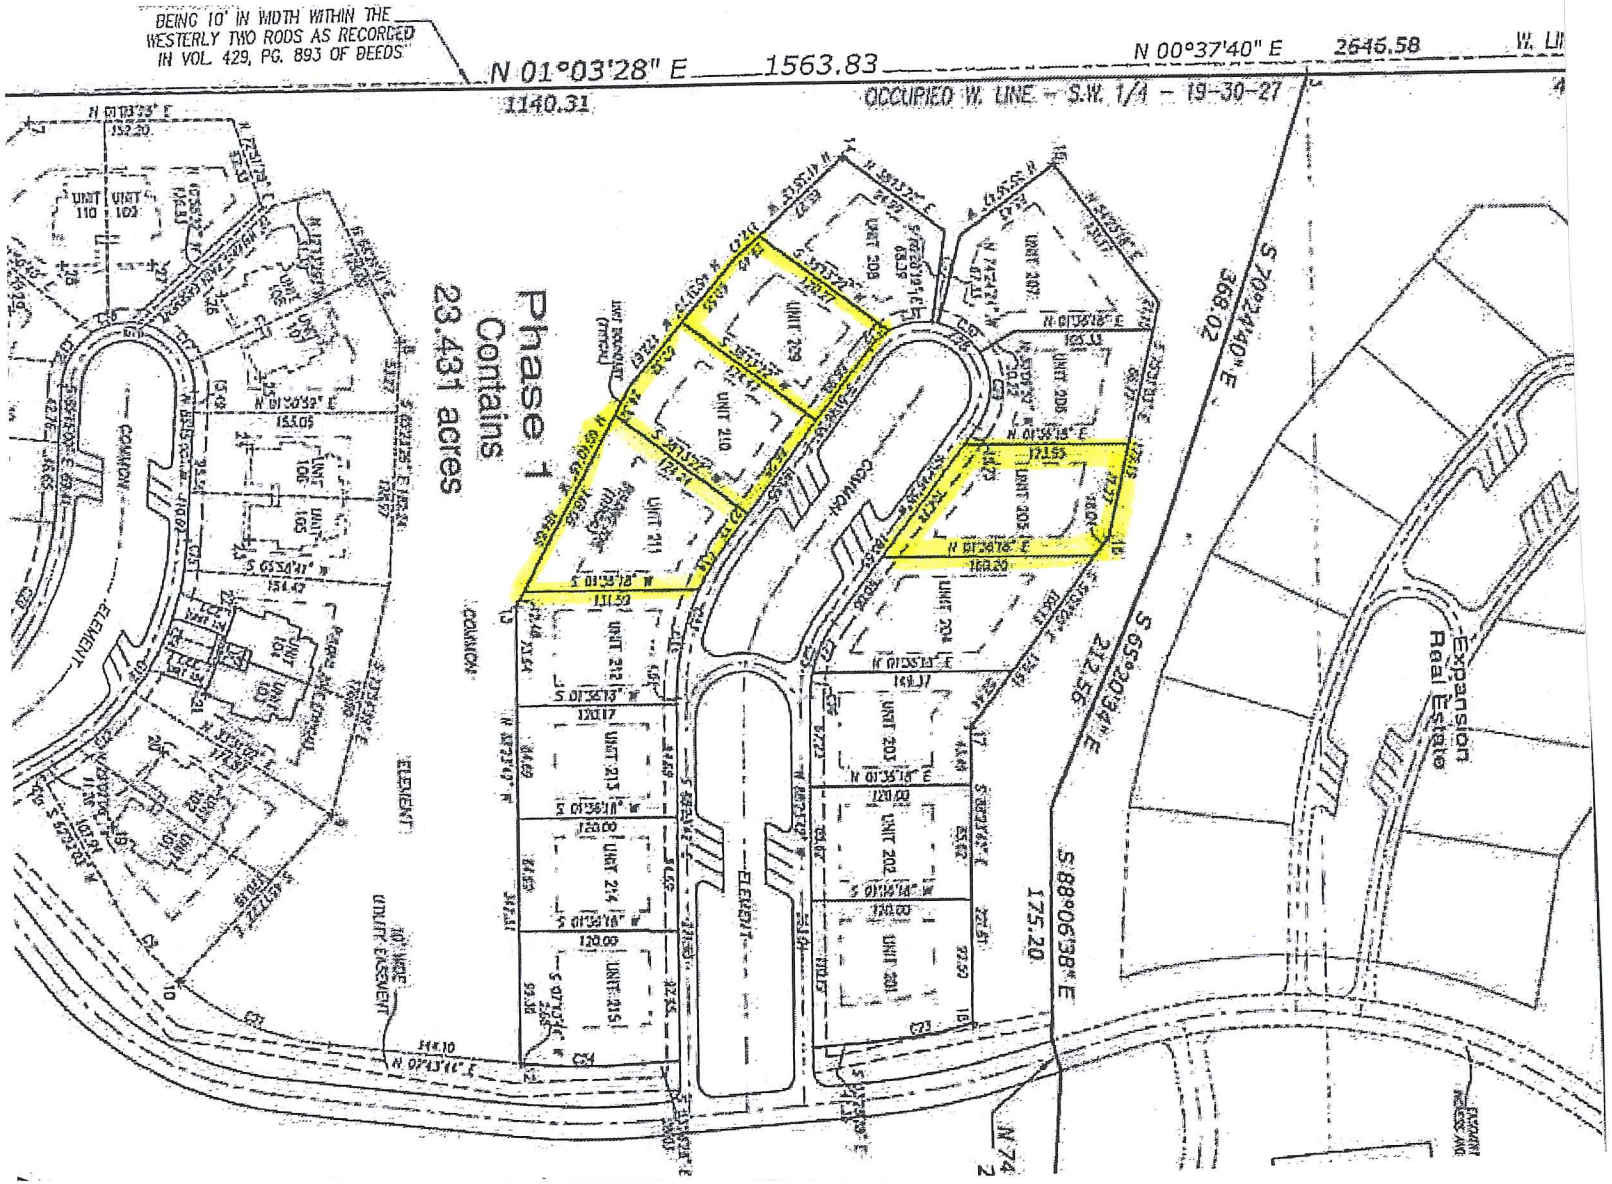
BEING 10' IN WIDTH WITHIN THE WESTERLY TWO RODS AS RECORDED IN VOL. 429, PG. 893 OF DEEDS
N 01°03'28" E 1563.83
N 00°37'40" E 2646.58
1140.31
OCCUPIED W. LINE - S.W. 1/4 - 19-30-27
Phase 1
Contains
23.431 acres
UNIT 110
UNIT 109
UNIT 108
UNIT 107
UNIT 106
UNIT 105
UNIT 104
UNIT 103
UNIT 102
UNIT 101
UNIT 201
UNIT 202
UNIT 203
UNIT 204
UNIT 205
UNIT 206
UNIT 207
UNIT 208
UNIT 209
UNIT 210
UNIT 211
UNIT 212
UNIT 213
UNIT 214
UNIT 215
COMMON ELEMENT
10' WIDE UTILITY EASEMENT
S 70°24'40" E 368.02
S 65°20'34" E 212.56
S 88°06'38" E 175.20
Expansion Real Estate