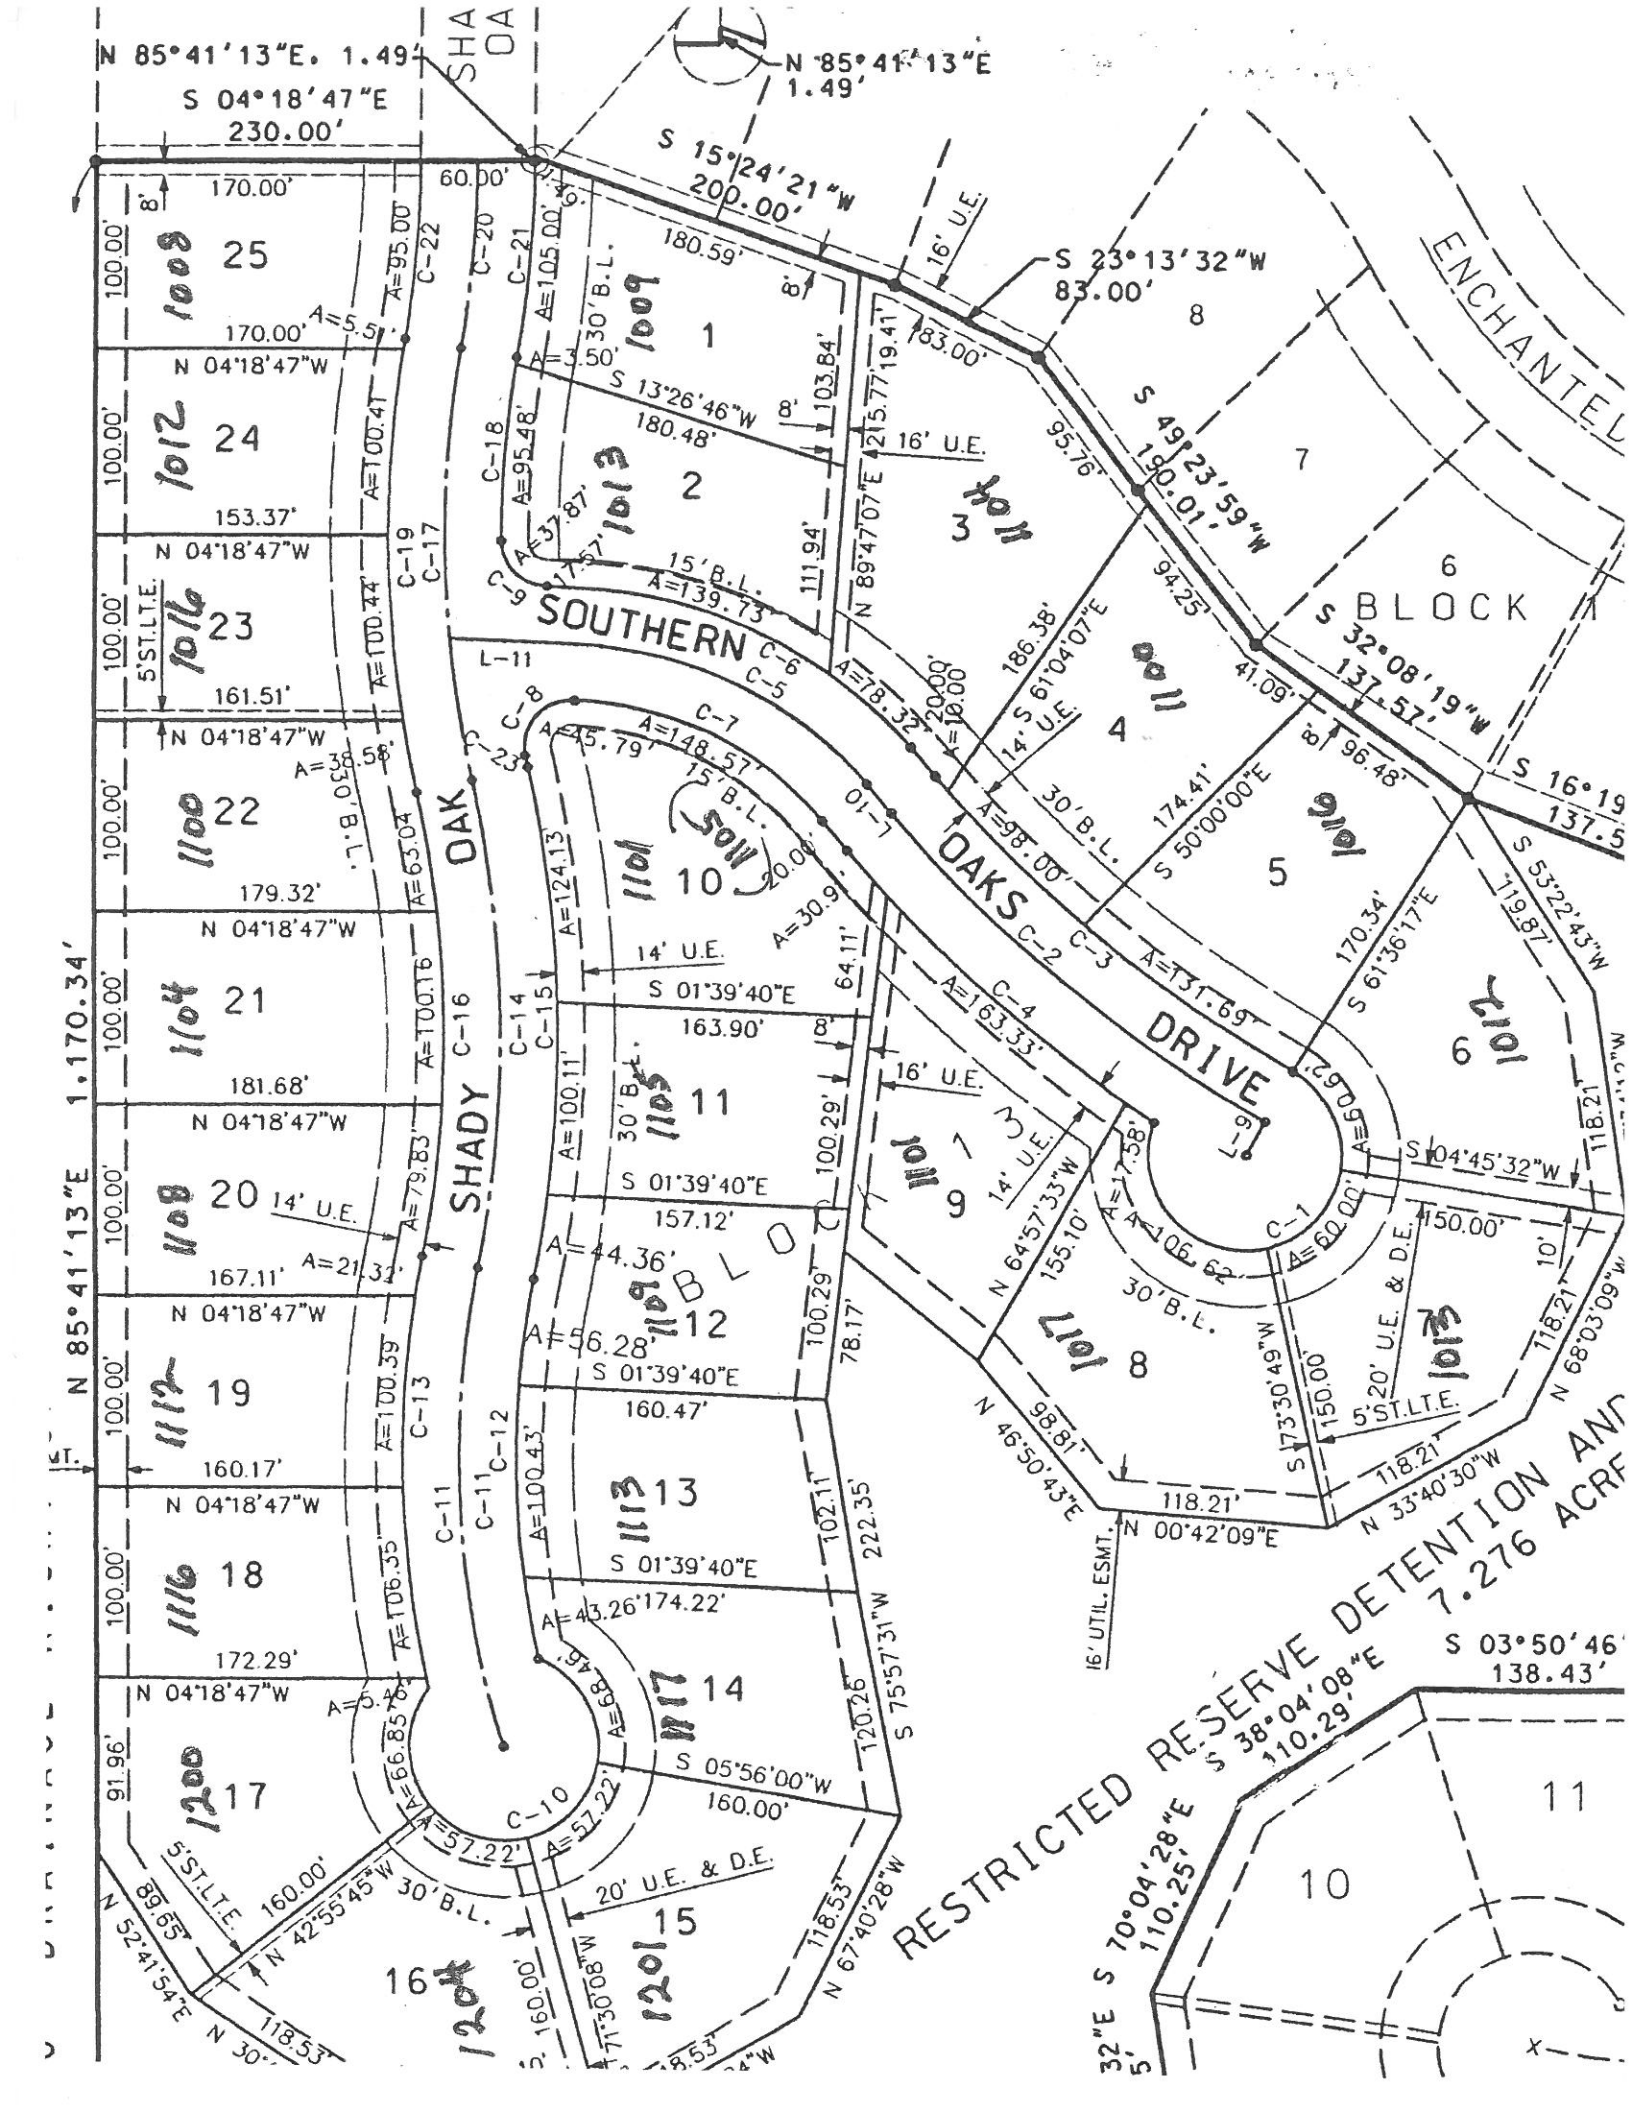
SHADY OAK
SOUTHERN OAKS DRIVE
BLOCK
ENCHANTED
RESTRICTED RESERVE DETENTION AND
7.276 ACRE
N 85°41'13"E 1,170.34'
N 85°41'13"E 1.49'
S 04°18'47"E 230.00'
S 15°24'21"W 200.00'
S 23°13'32"W 83.00'
S 49°23'59"W 190.01'
S 32°08'19"W 137.57'
S 16°19 131.5
S 03°50'46 138.43'
S 38°04'08"E 110.29'
S 70°04'28"E 110.25'
N 85°41'13"E 1.49'
N 04°18'47"W
N 89°47'07"E
S 01°39'40"E
S 05°56'00"W
S 04°45'32"W
N 00°42'09"E
N 64°57'33"W
N 46°50'43"E
N 68°03'09"W
N 33°40'30"W
S 75°57'31"W
N 67°40'28"W
N 42°55'45"W
N 52°41'54"E
N 30°
S 61°04'07"E
S 50°00'00"E
S 61°36'17"E
S 53°22'43"W
S 73°30'49"W
N 71°30'08"W
30' B.L.
15' B.L.
5' ST.L.T.E.
14' U.E.
16' U.E.
20' U.E. & D.E.
16' UTIL. ESMT.
1008
1009
1010
1011
1012
1013
1014
1015
1016
1017
1100
1101
1102
1103
1104
1105
1106
1107
1108
1109
1110
1111
1112
1113
1114
1115
1116
1117
1200
1201
1204
BLOCK 1
BLOCK 2
