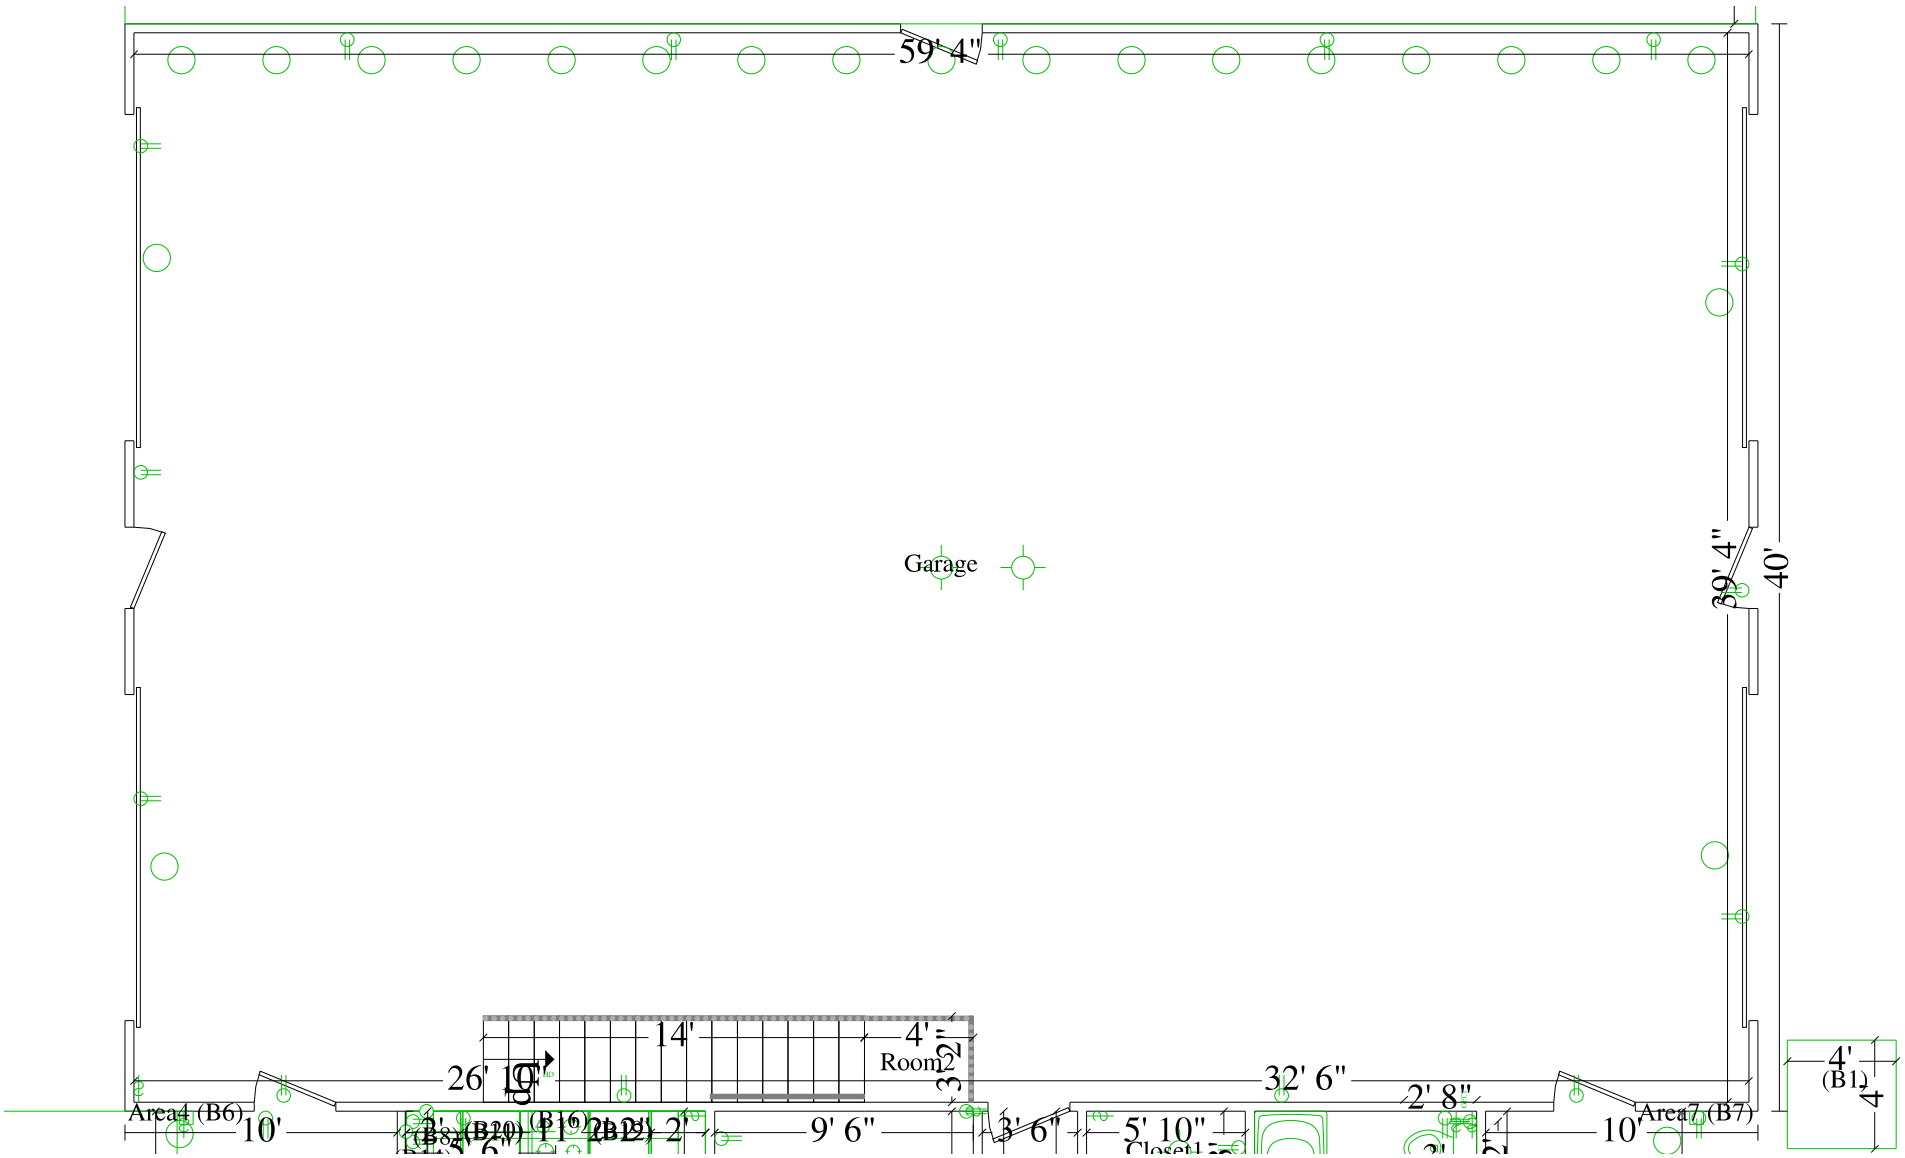
59' 4"
Garage
39' 4"
40'
14'
4'
Room2
26' 10"
32' 6"
2' 8"
Area4 (B6)
10'
9' 6"
3' 6"
5' 10"
Area7 (B7)
10'
4'
(B1)
4'

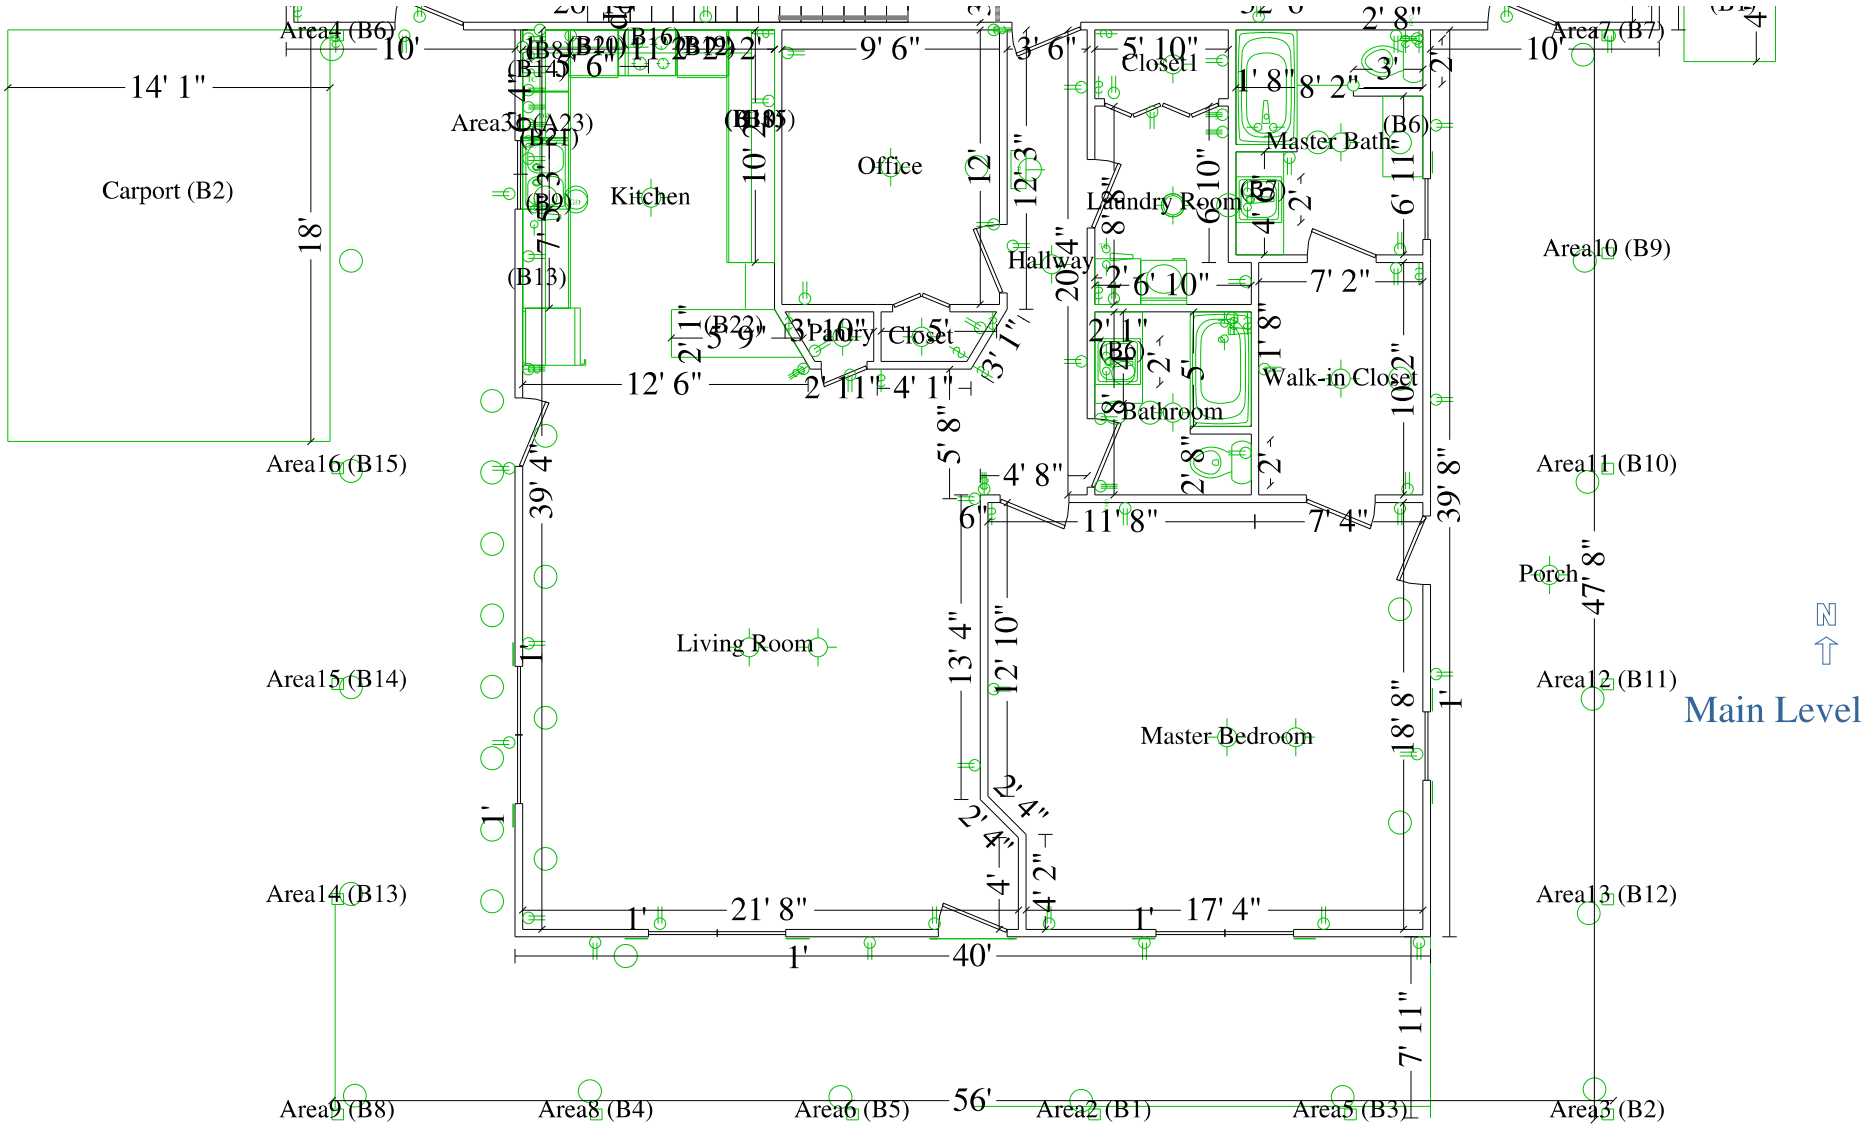
Carport (B2)
14' 1"
18'
Kitchen
Office
Hallway
Laundry Room
Closet1
Master Bath
Walk-in Closet
Bathroom
Pantry Closet
Living Room
Master Bedroom
Porch
Main Level
N
Area4 (B6)
Area7 (B7)
Area10 (B9)
Area11 (B10)
Area12 (B11)
Area13 (B12)
Area14 (B13)
Area15 (B14)
Area16 (B15)
Area9 (B8)
Area8 (B4)
Area6 (B5)
Area2 (B1)
Area5 (B3)
Area3 (B2)
56'
40'
21' 8"
17' 4"
39' 4"
39' 8"
47' 8"
12' 6"
9' 6"
10'
10'
3' 6"
5' 10"
2' 8"
8' 2"
1' 8"
3'
12'
12' 3"
10' 2"
20' 4"
6' 10"
6' 11"
7' 2"
2' 6' 10"
2' 1"
5' 9"
3' 10"
5'
2' 11"
4' 1"
5' 8"
4' 8"
6"
11' 8"
7' 4"
13' 4"
12' 10"
2' 4"
4' 2"
18' 8"
7' 11"
1'