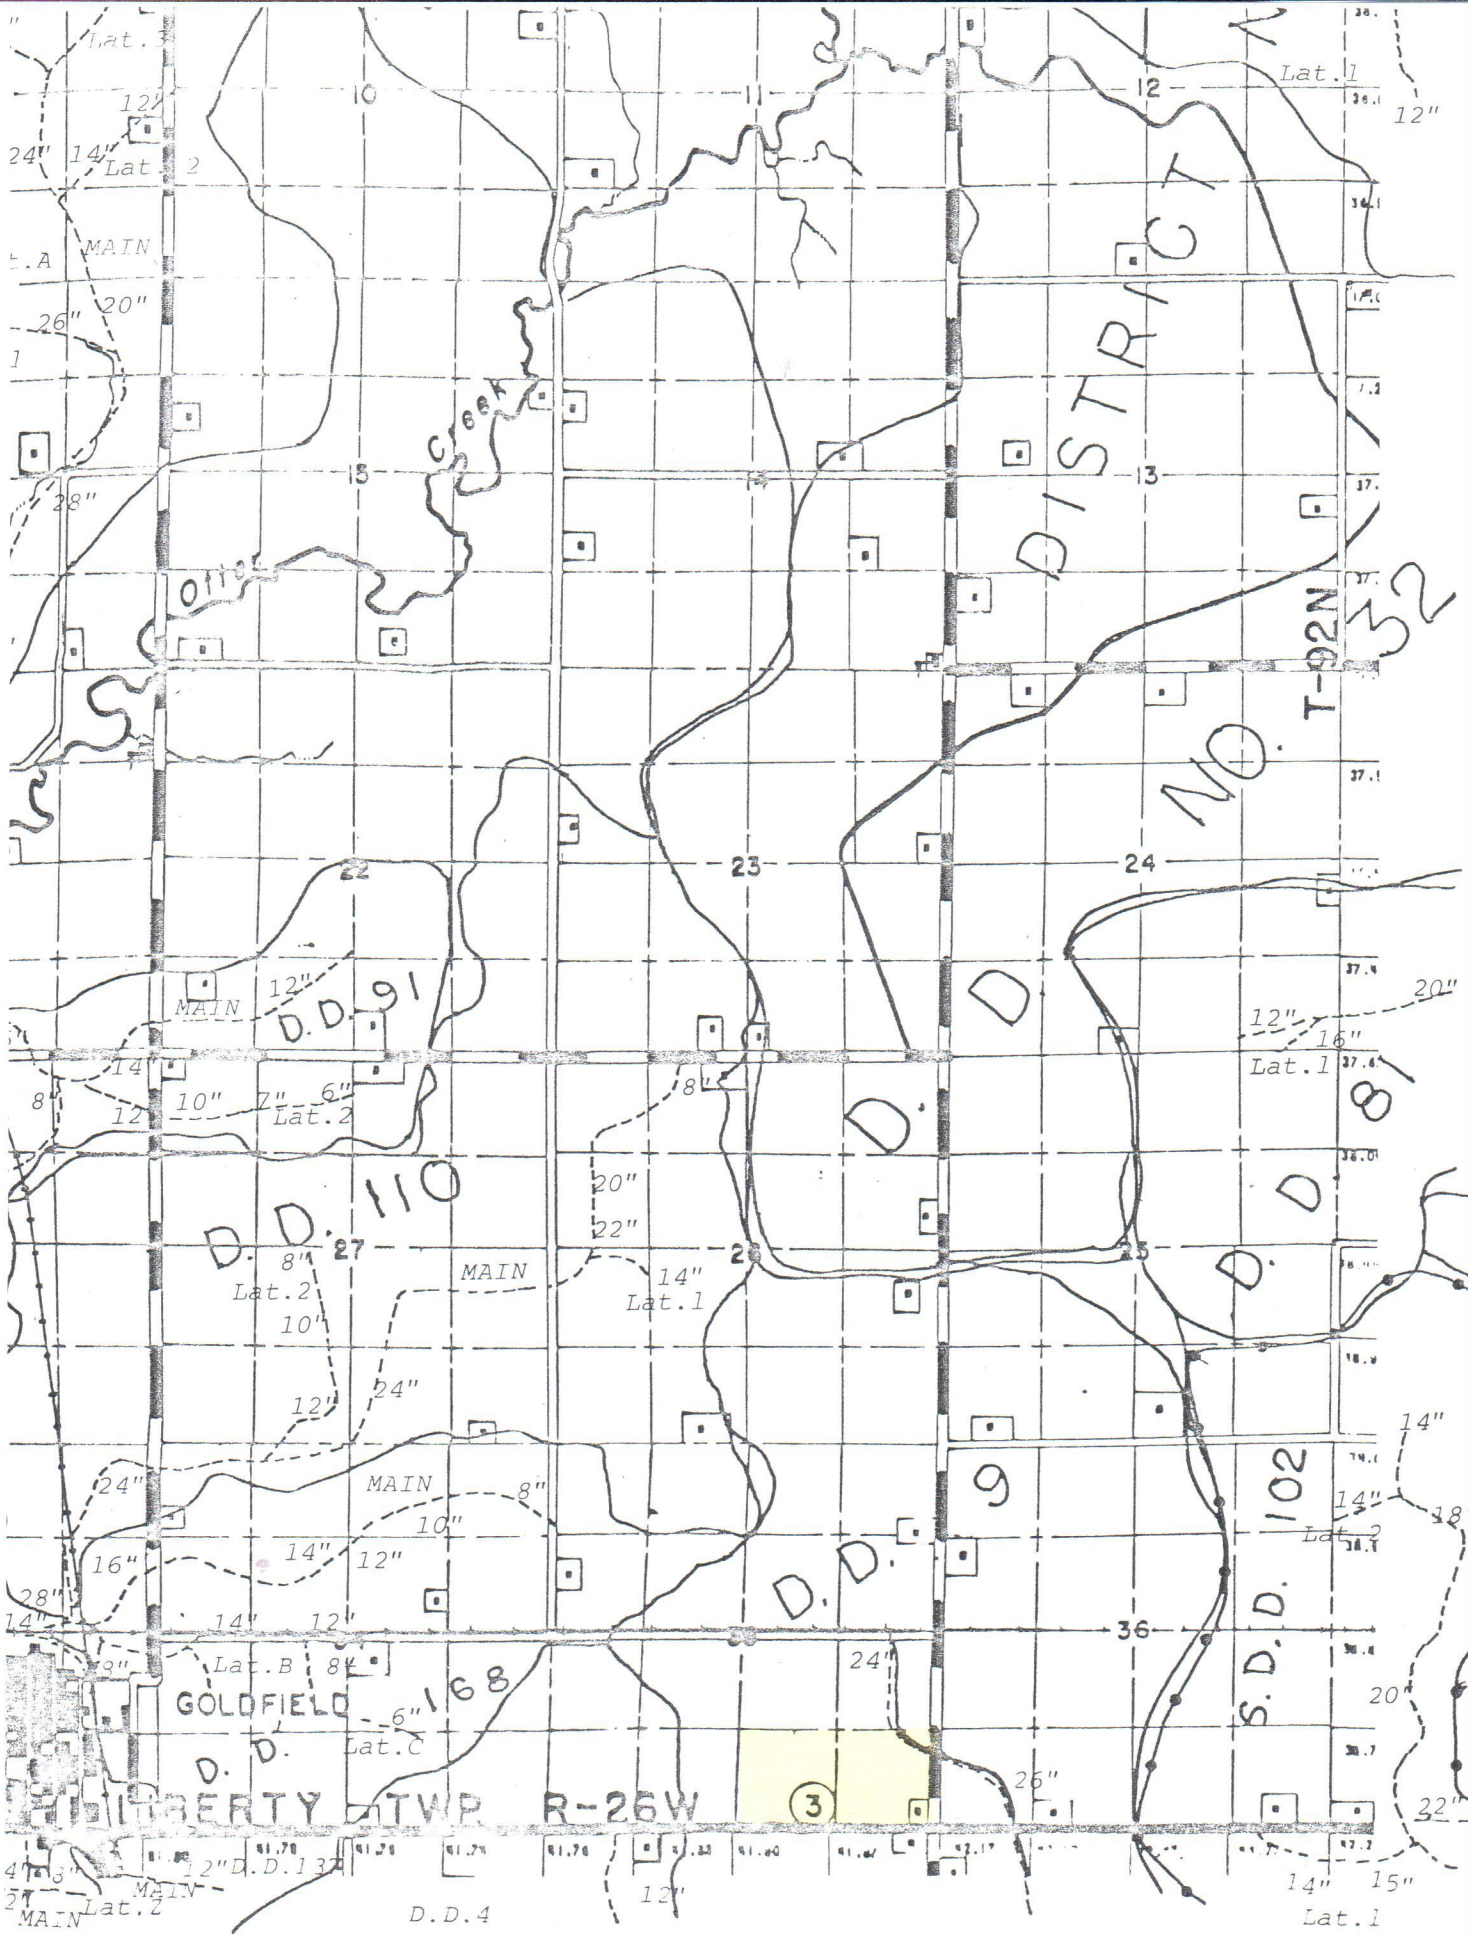
D.D. 91
D.D. 110
D.D. 168
D.D. 9
D.D. 8
D.D. 102
S.D.D.
DISTRICT NO. 32
T-02N
R-26W
TWP
GOLDFIELD
MAIN
Lat.1
Lat.2
Lat.A
Lat.B
Lat.C
D.D.4
D.D.13