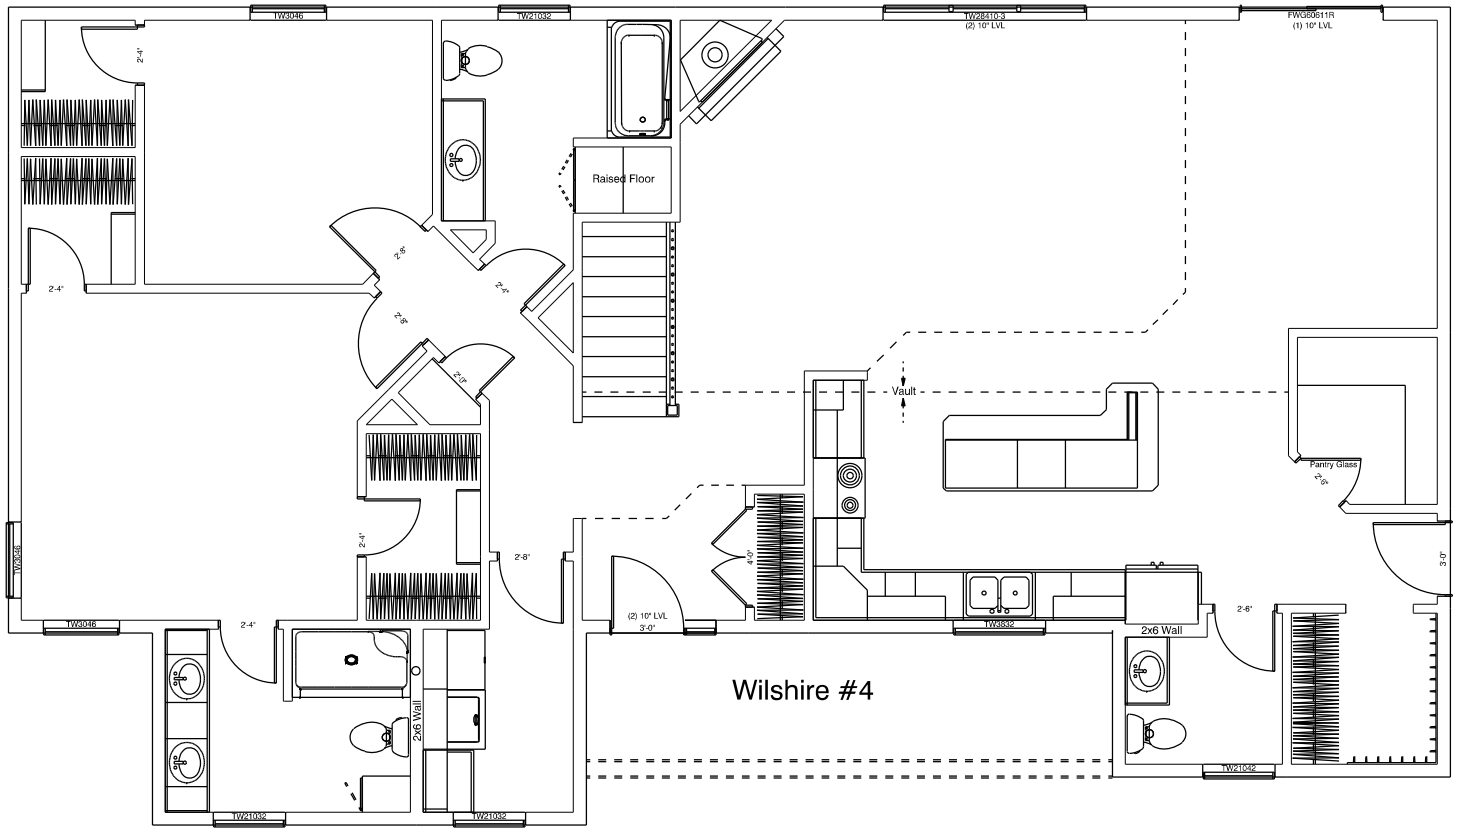
TW3046
TW21032
TW28410-3
(2) 10" LVL
FW36611R
(1) 10" LVL
2'-4"
Raised Floor
2'-8"
2'-4"
2'-8"
2'-0"
Vault
Pantry Glass
2'-4"
2'-8"
3'-0"
3'-0"
TW3046
TW3046
2'-4"
(2) 10" LVL
3'-0"
TW3832
2'-6"
2x6 Wall
Wilshire #4
2x6 Wall
TW21032
TW21032
TW21032