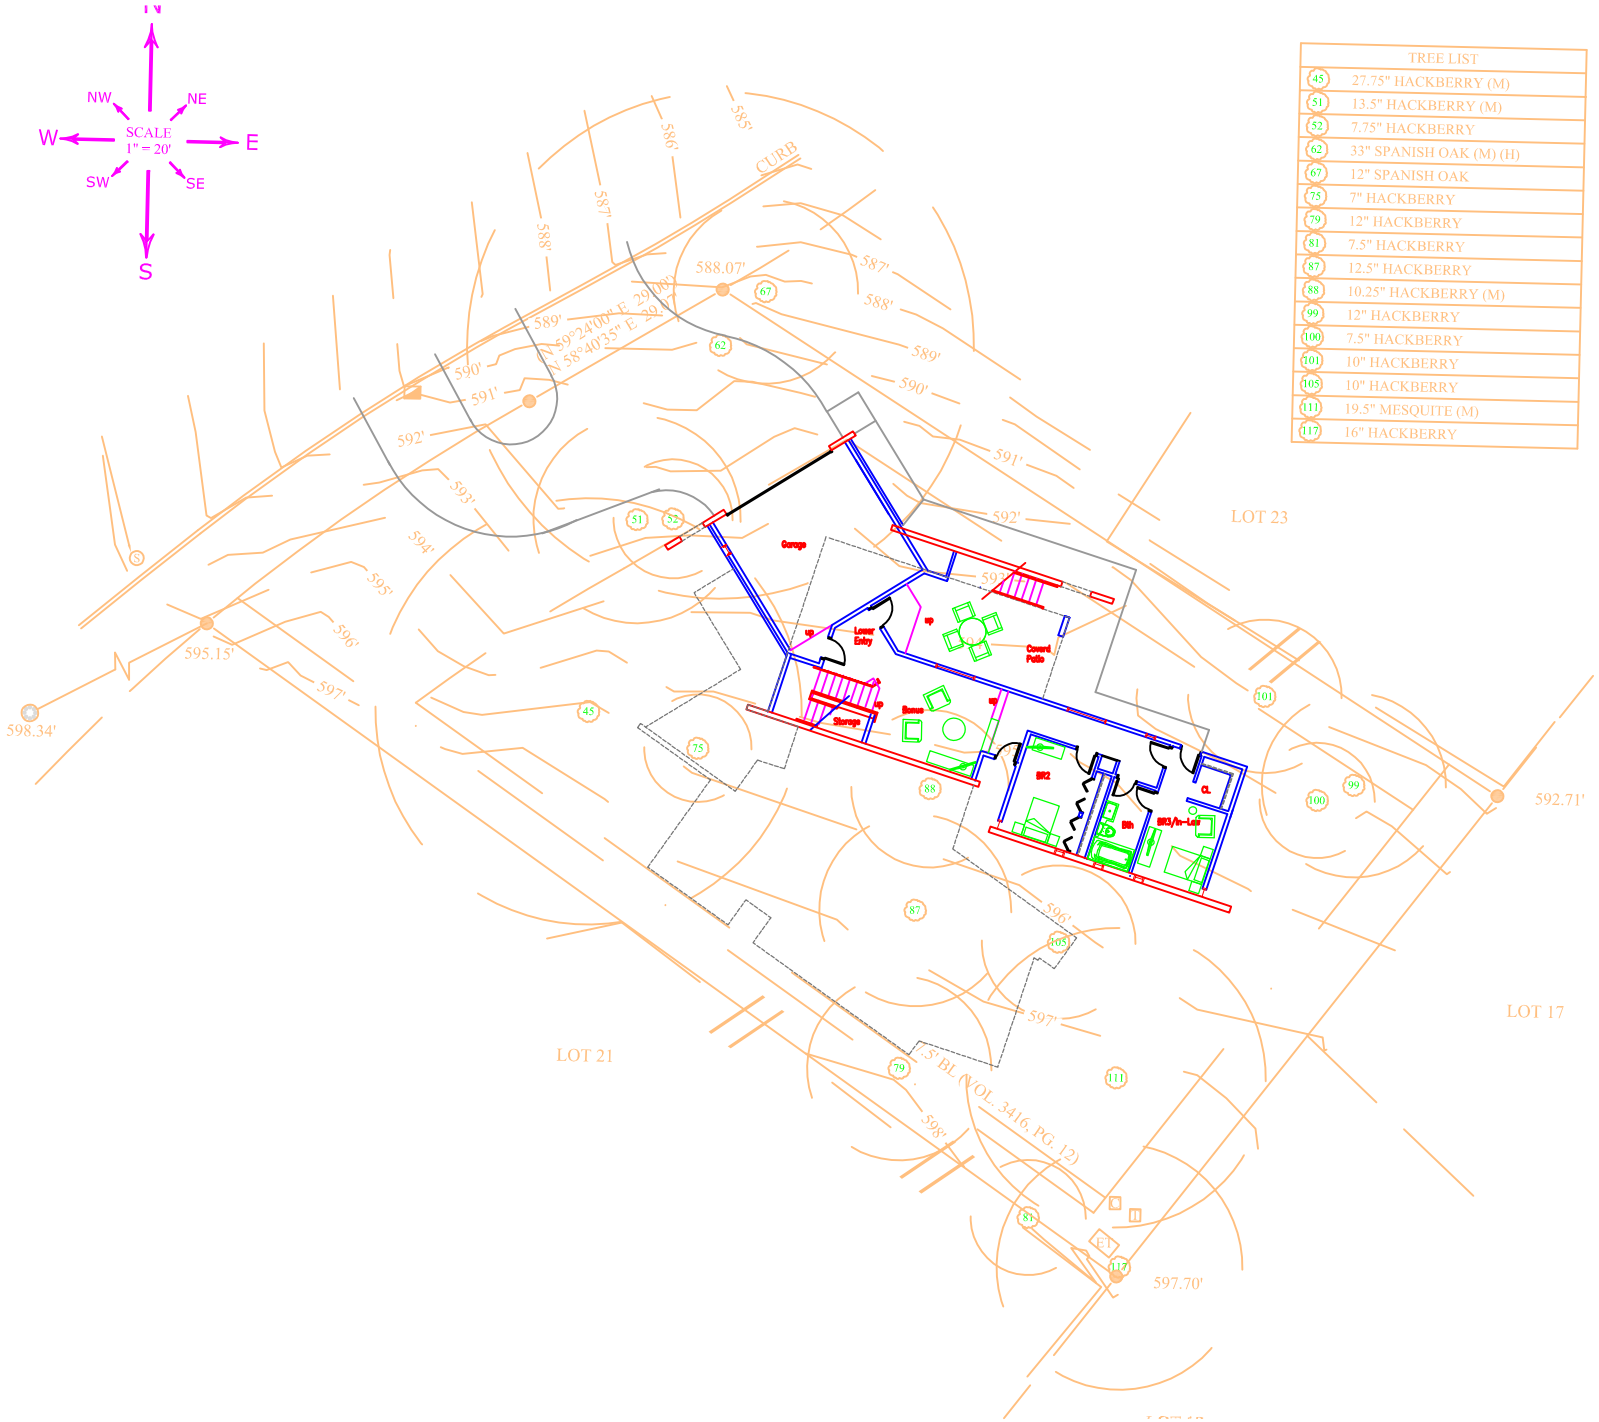
N
NW
NE
W
SCALE
1" = 20'
E
SW
SE
S
TREE LIST
45 27.75" HACKBERRY (M)
51 13.5" HACKBERRY (M)
52 7.75" HACKBERRY
62 33" SPANISH OAK (M) (H)
67 12" SPANISH OAK
75 7" HACKBERRY
79 12" HACKBERRY
81 7.5" HACKBERRY
87 12.5" HACKBERRY
88 10.25" HACKBERRY (M)
99 12" HACKBERRY
100 7.5" HACKBERRY
101 10" HACKBERRY
105 10" HACKBERRY
111 19.5" MESQUITE (M)
117 16" HACKBERRY
CURB
588.07'
595.15'
598.34'
592.71'
597.70'
LOT 23
LOT 17
LOT 21
5' BL (VOL. 3416, PG. 12)
Garage
Lower Entry
Covered Patio
Storage
Bonus
BR2
BR3/Jr. Ste
Bth
CL