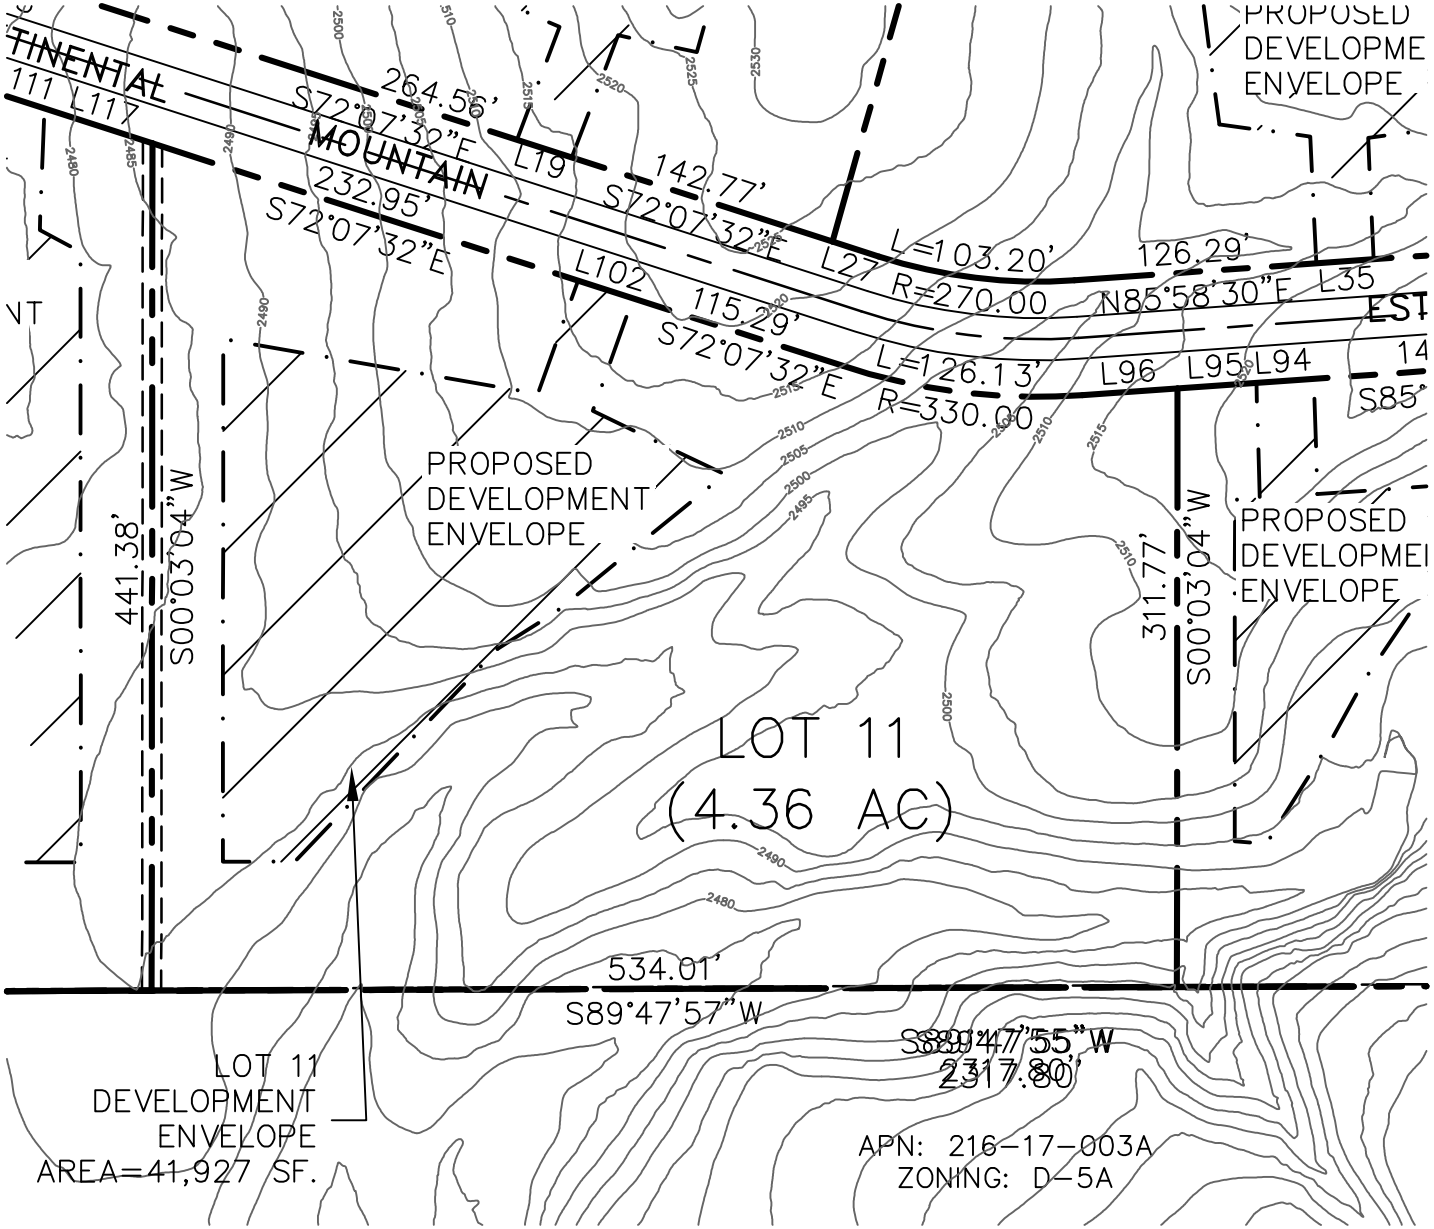
TINENTAL
111 L117
MOUNTAIN
264.56'
S72°07'32"E
L19
142.77'
S72°07'32"E
232.95'
S72°07'32"E
L102
115.29'
S72°07'32"E
L=103.20'
R=270.00
L27
126.29'
N85°58'30"E
L35
L=126.13'
R=330.00
L96
L95
L94
PROPOSED
DEVELOPMENT
ENVELOPE
PROPOSED
DEVELOPMENT
ENVELOPE
PROPOSED
DEVELOPMENT
ENVELOPE
441.38'
S00°03'04"W
311.77'
S00°03'04"W
LOT 11
(4.36 AC)
534.01'
S89°47'57"W
S89°47'55"W
2317.80'
LOT 11
DEVELOPMENT
ENVELOPE
AREA=41,927 SF.
APN: 216-17-003A
ZONING: D-5A